




Achtergevel optie uitbouw 1,8m
+ dakkapel achter

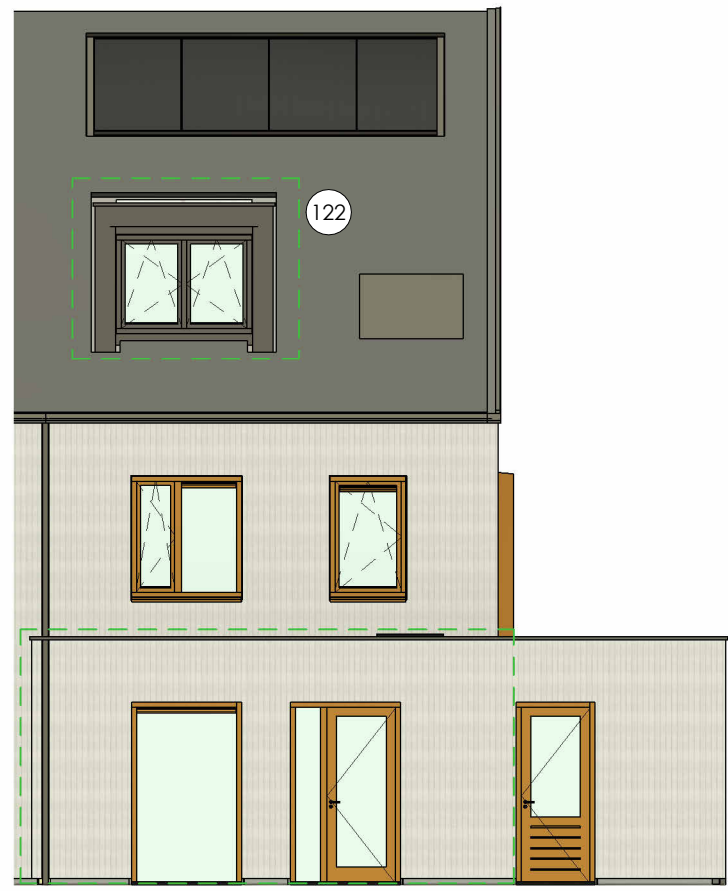

Achtergevel optie uitbouw 2,4m
+ dakkapel achter

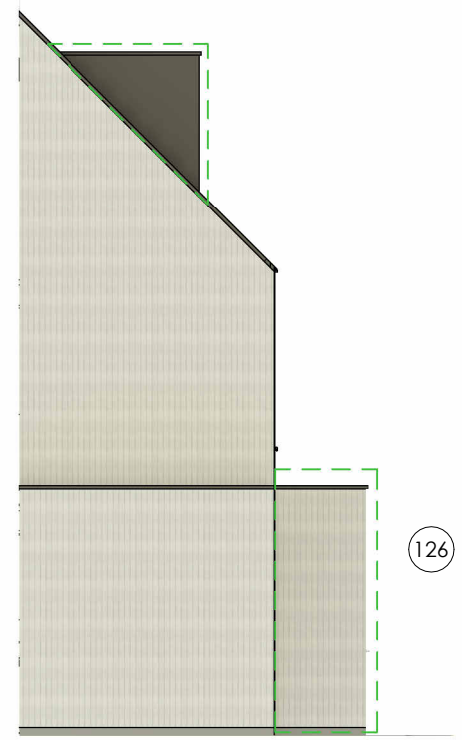


Rechter zijgevel optie uitbouw 1,8m
+ dakkapel achter

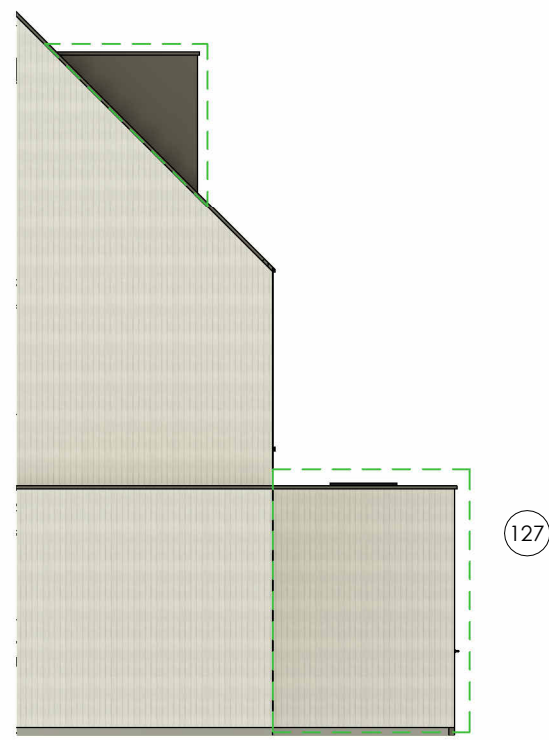


Rechter zijgevel optie uitbouw 2,4m
+ dakkapel achter




Voorgevel optie dakramen

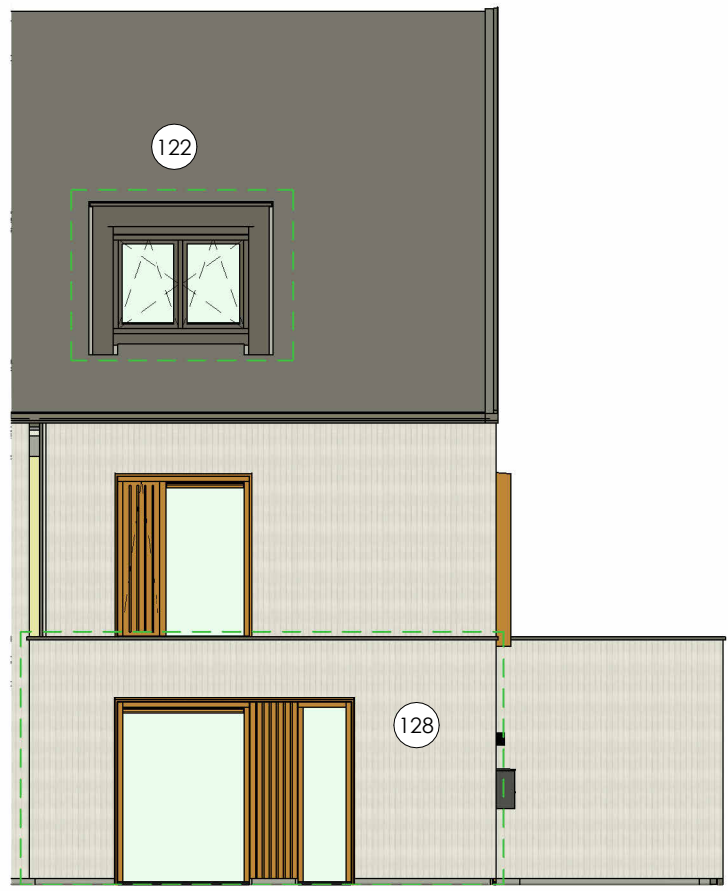

Voorgevel optie aanbouw voor + dakkapel

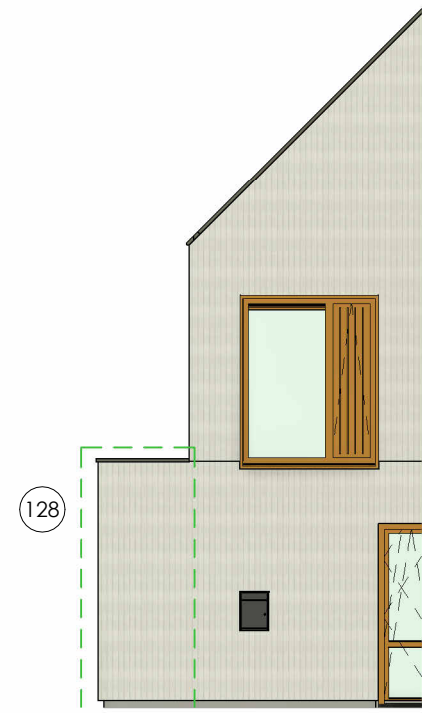


Zijgevel optie uitbouw 1,2m voor

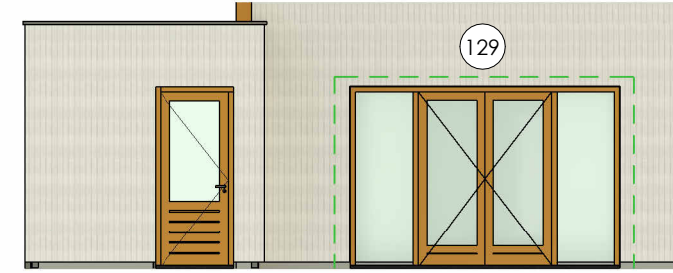

Achtergevel optie tuindeuren



Achtergevel optie schuifpui

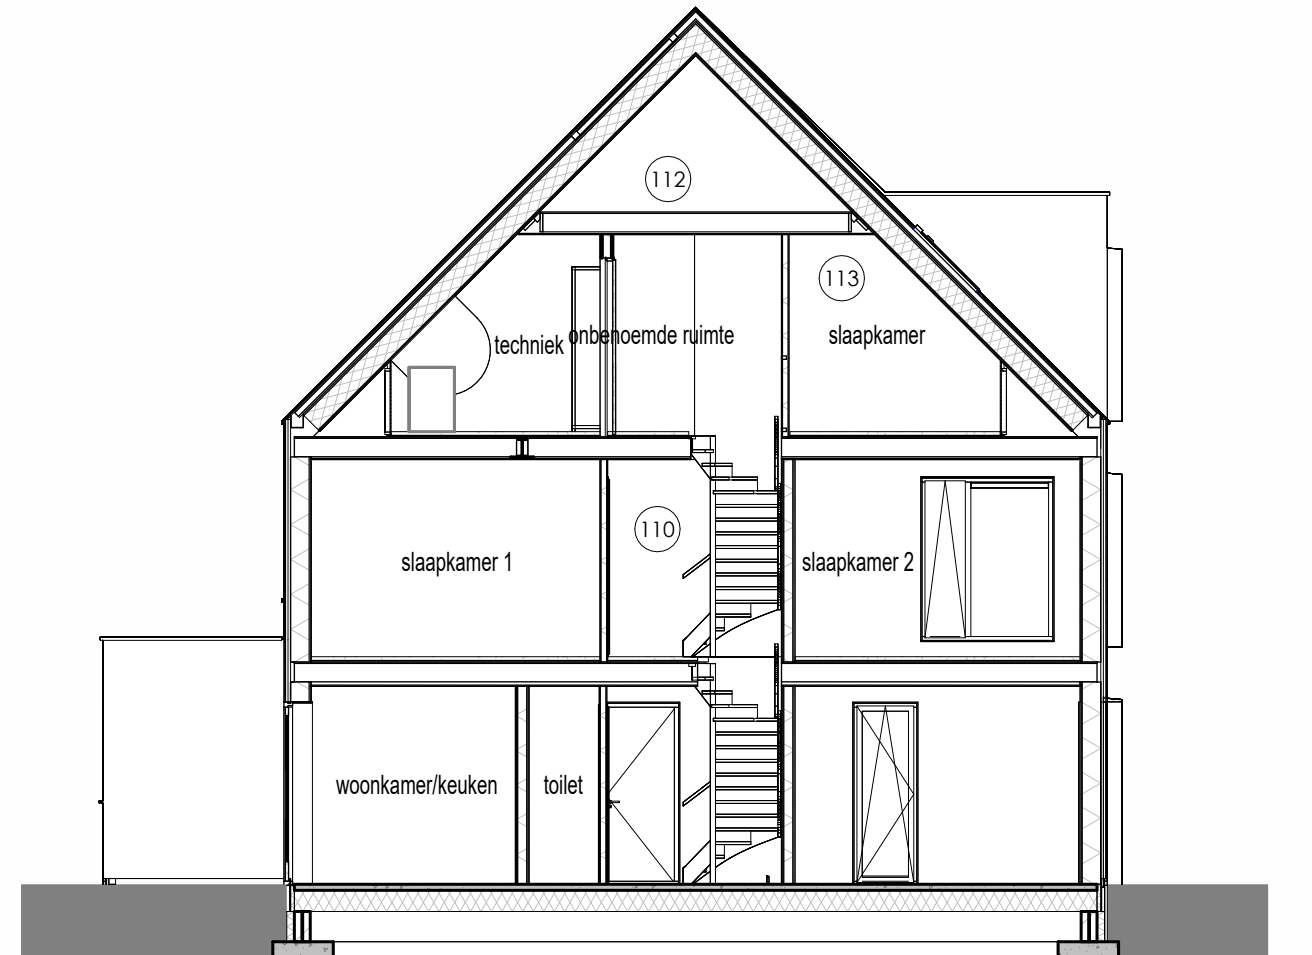


Doorsnede optie extra slaapkamer op zolder




Eerste verdieping optie uitbouw 1,8m




Eerste verdieping optie uitbouw 2,4m

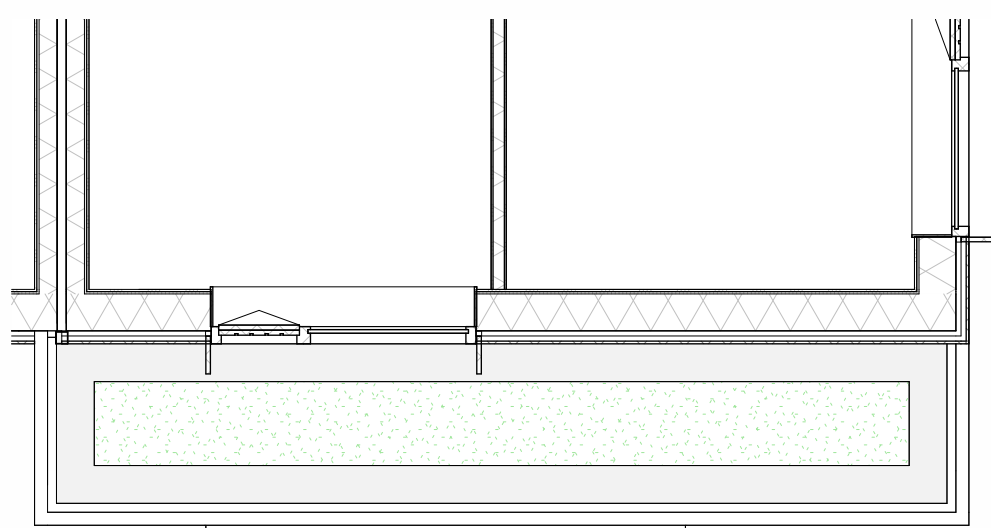


Eerste verdieping optie uitbouw 1,2m voor

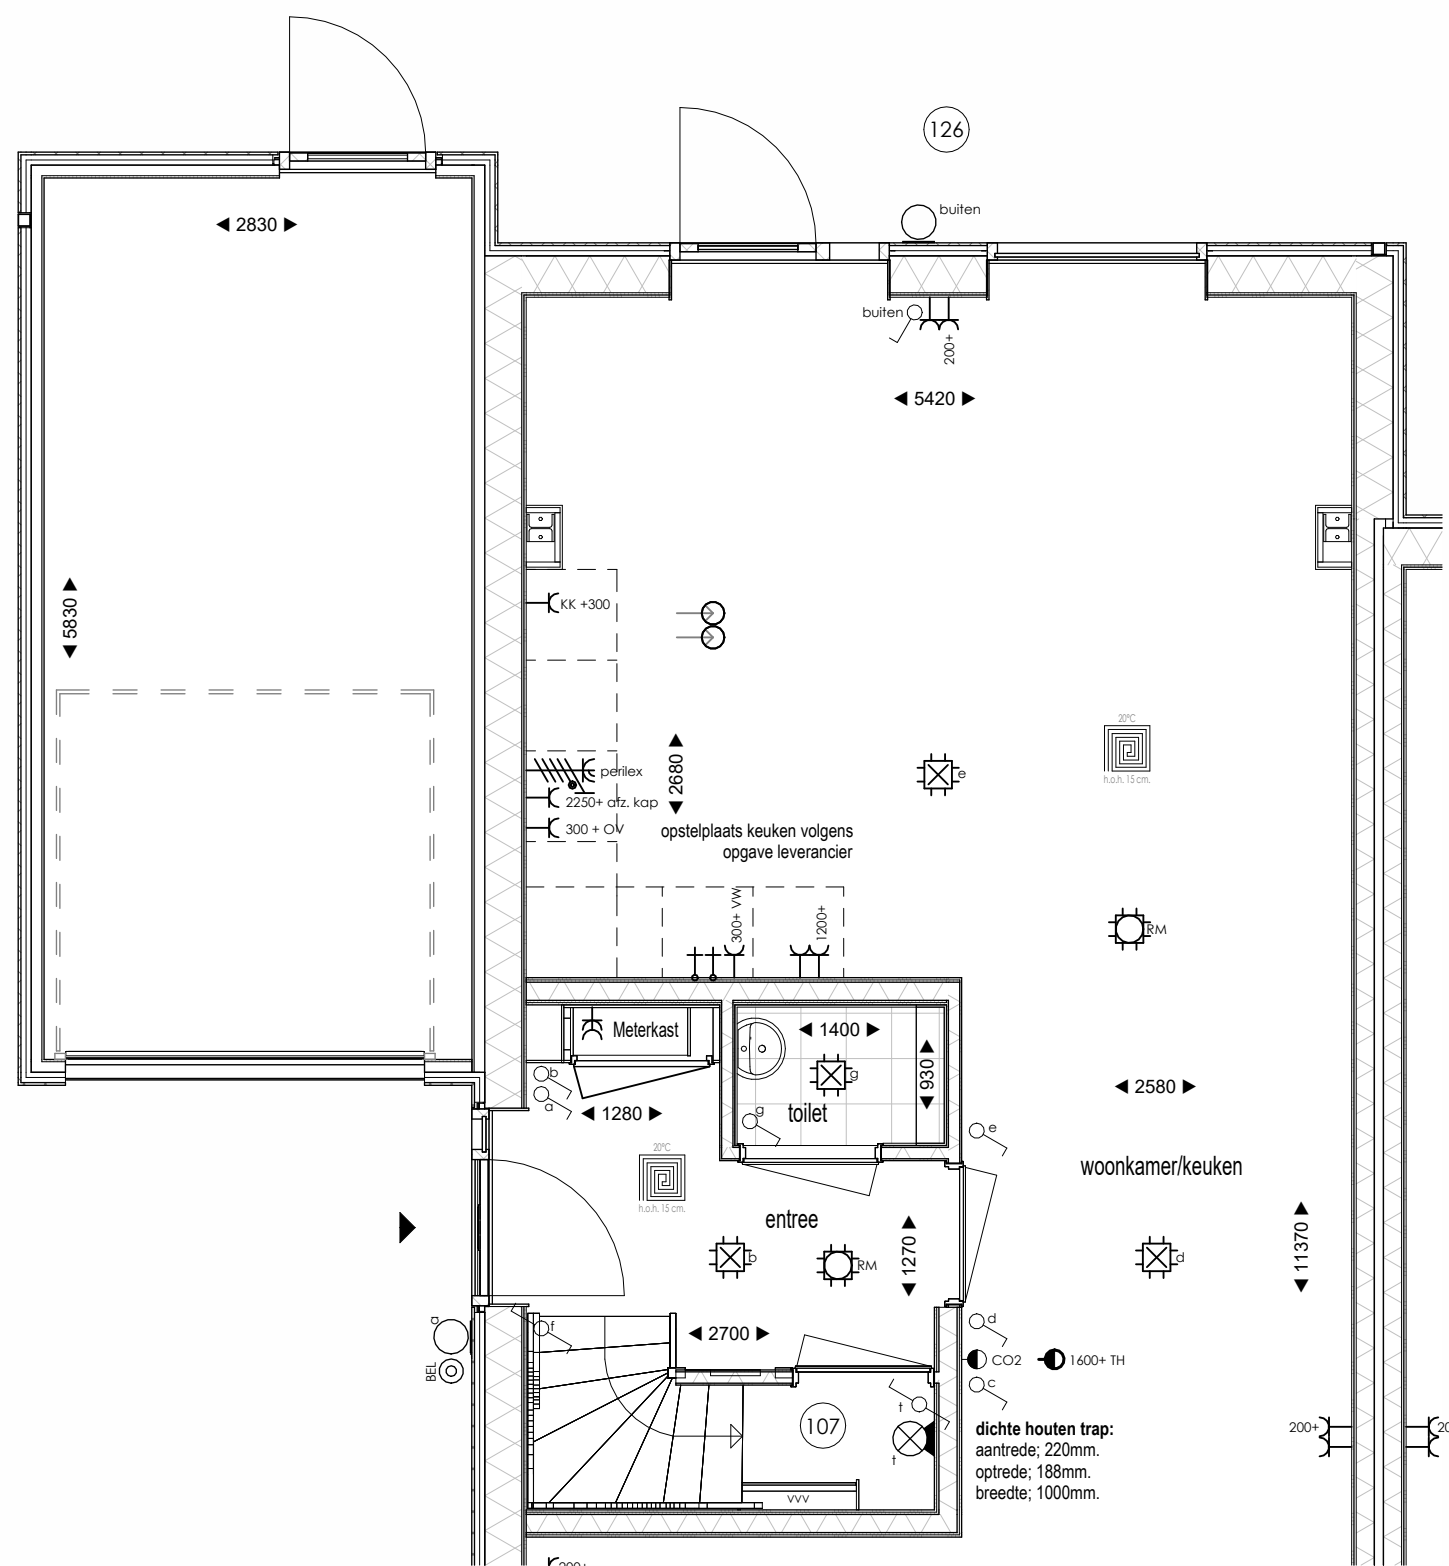


Begane grond optie uitbouw 1,8m + trapkast

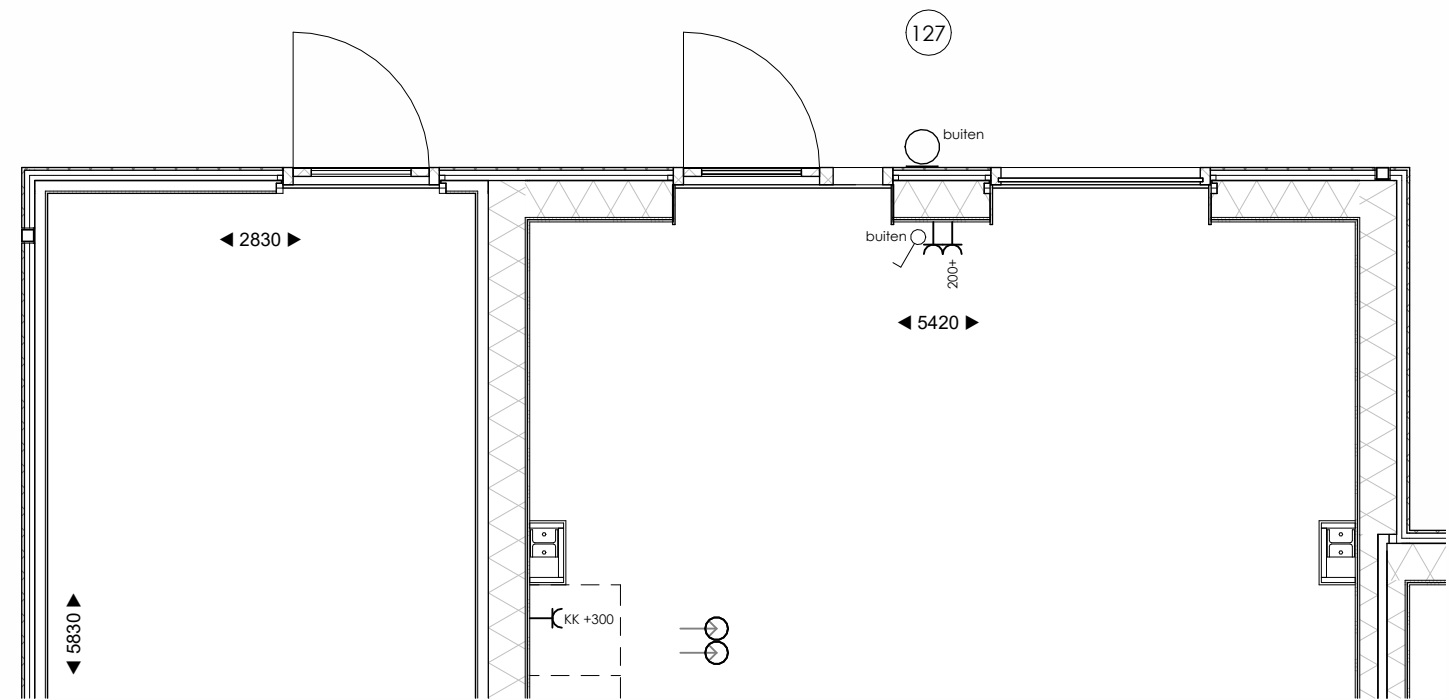


Begane grond optie uitbouw 2,4m

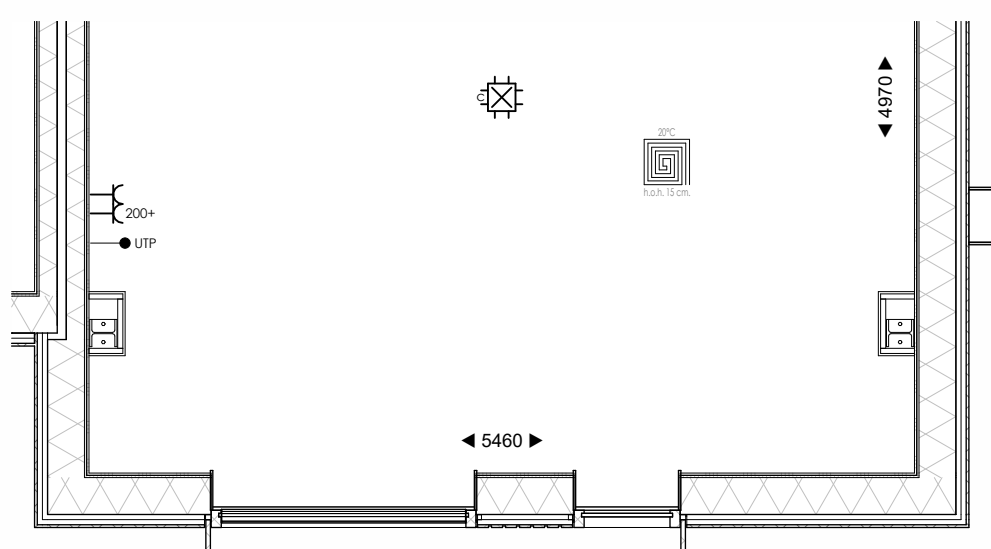


Begane grond optie uitbouw 1,2m voor

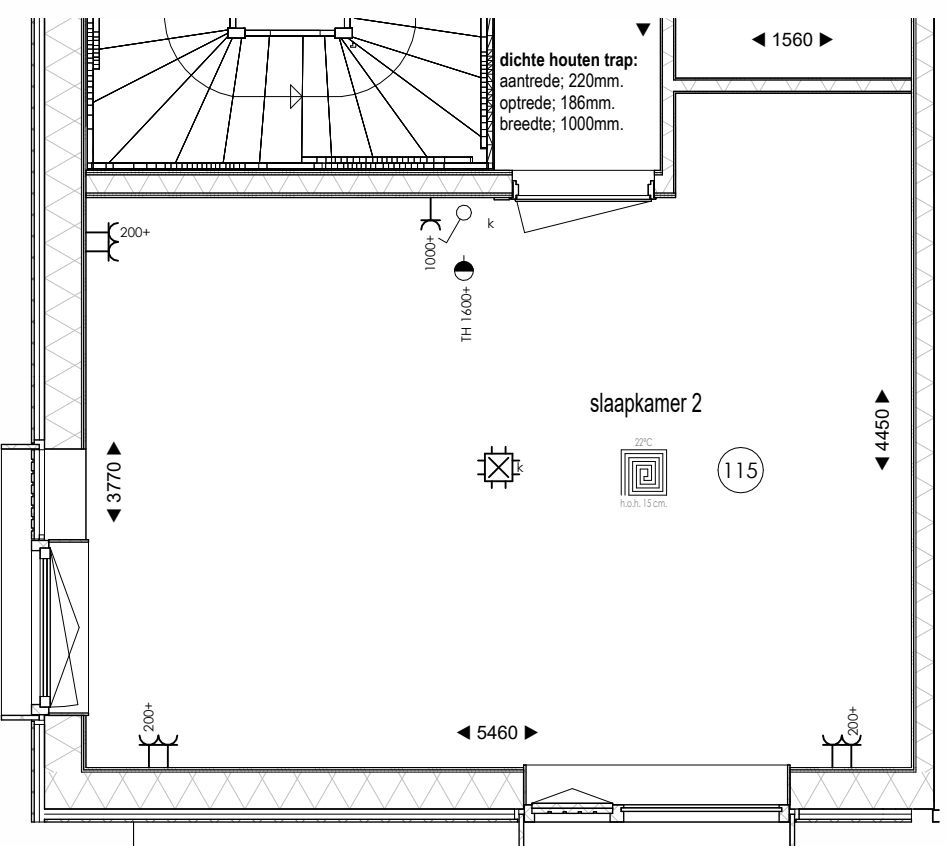


Eerste verdieping optie slaapkamer 2 en 3
samenvoegen

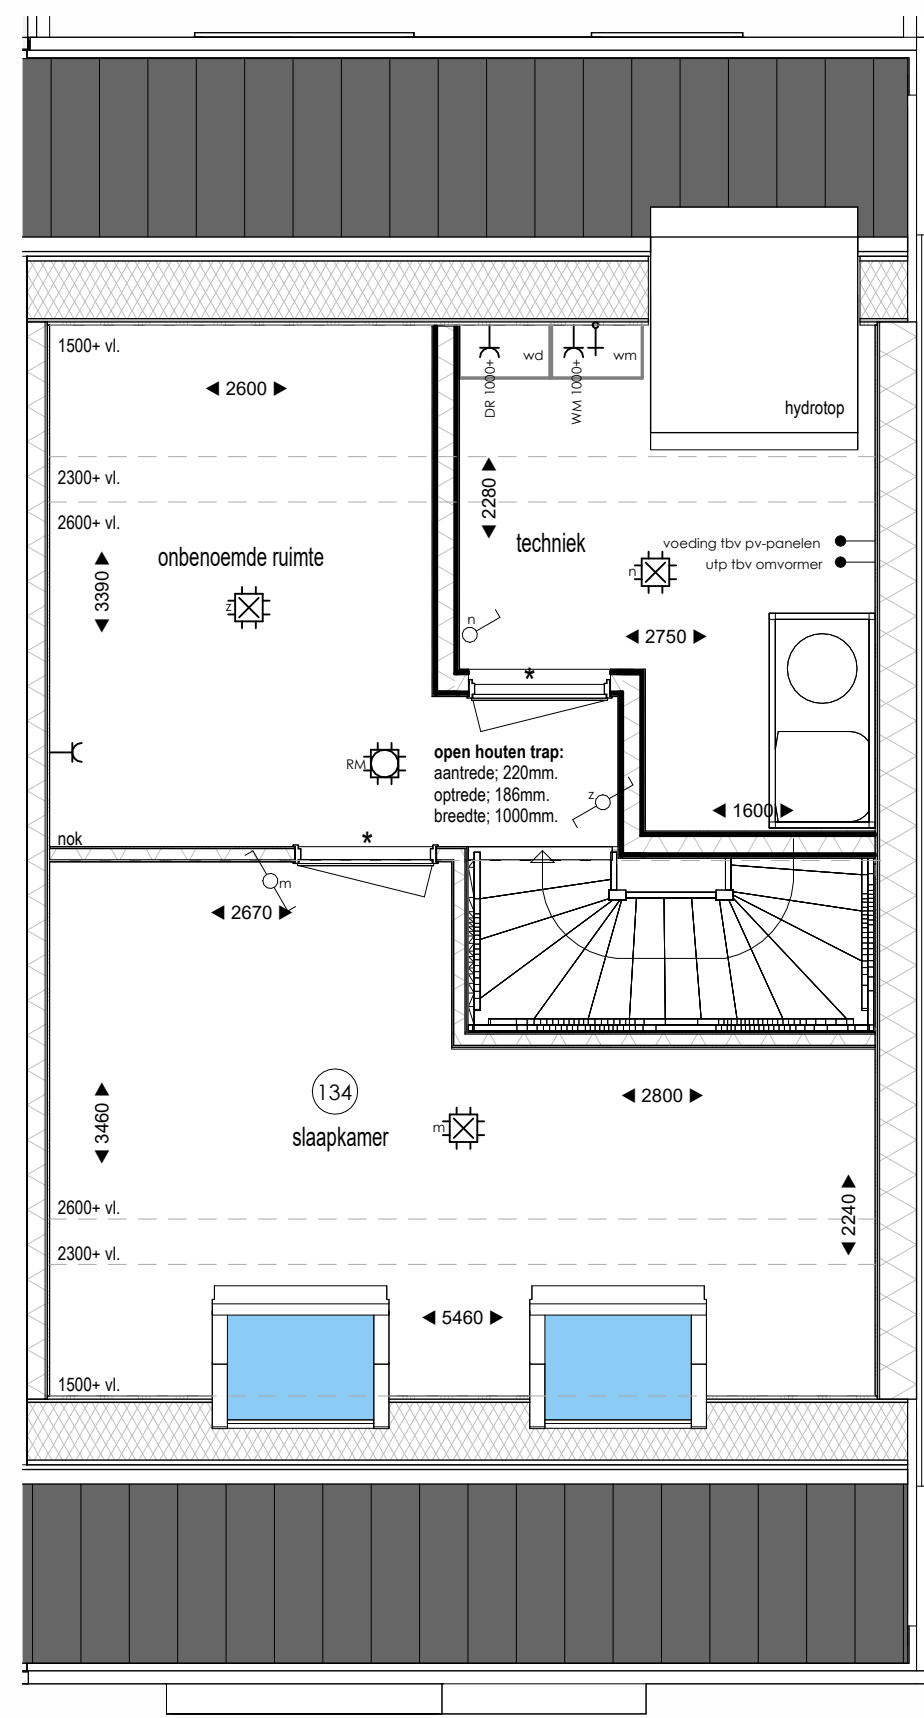

Tweede verdieping optie extra slaapkamer
dakramen

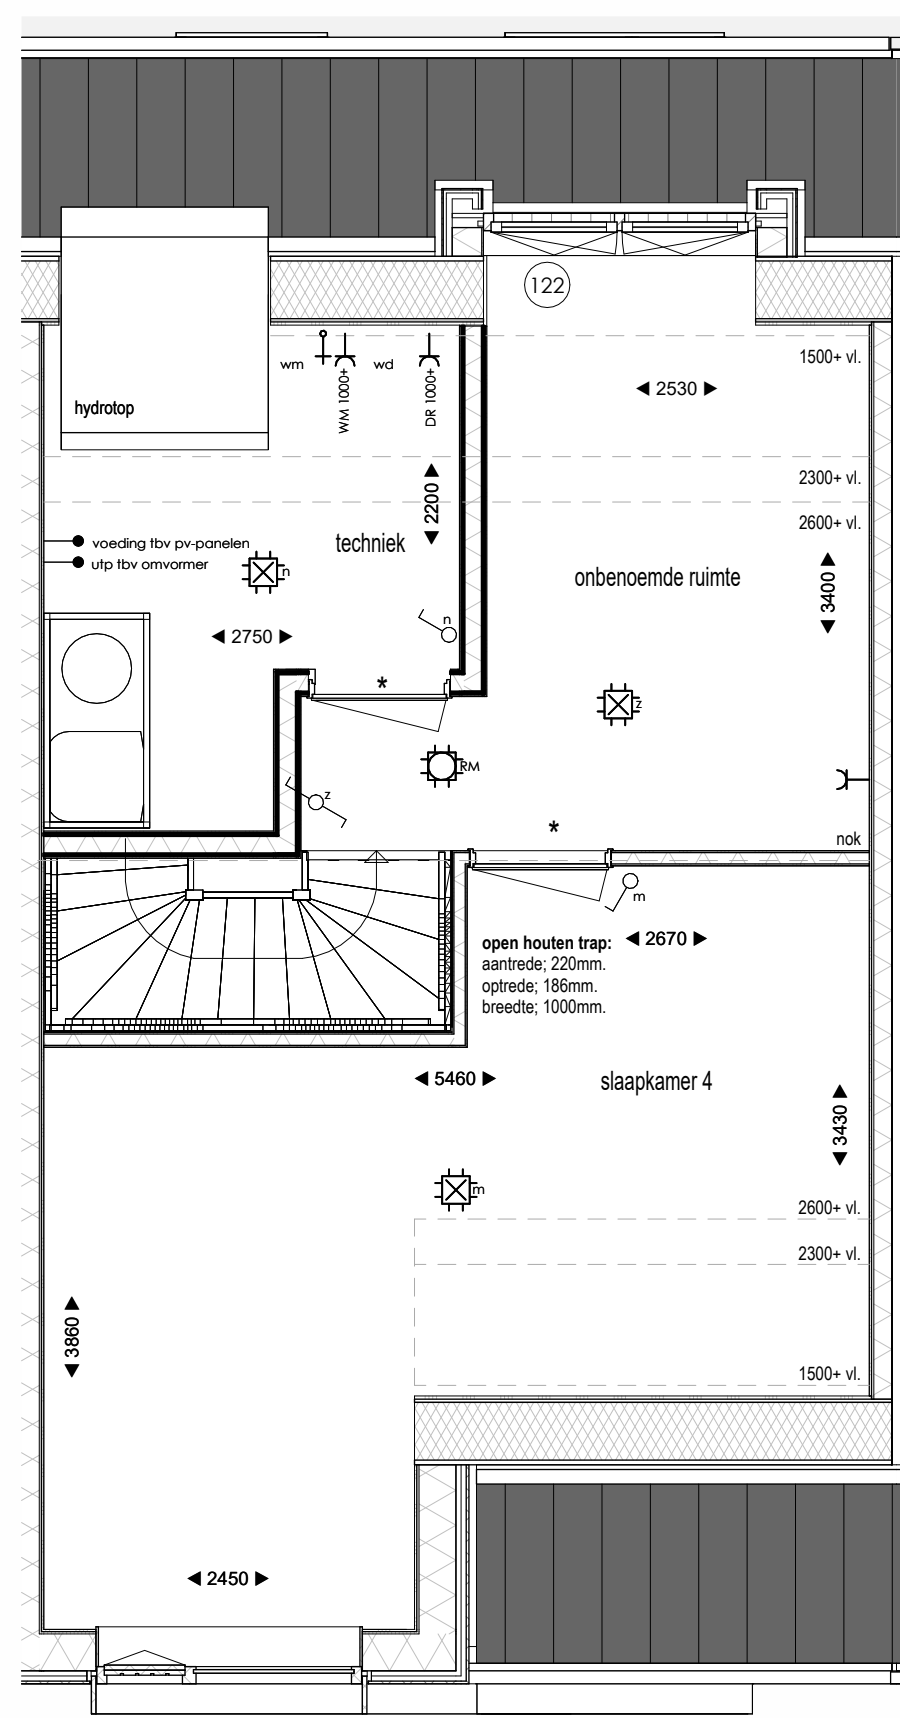

Tweede verdieping optie extra slaapkamer
dakkapel

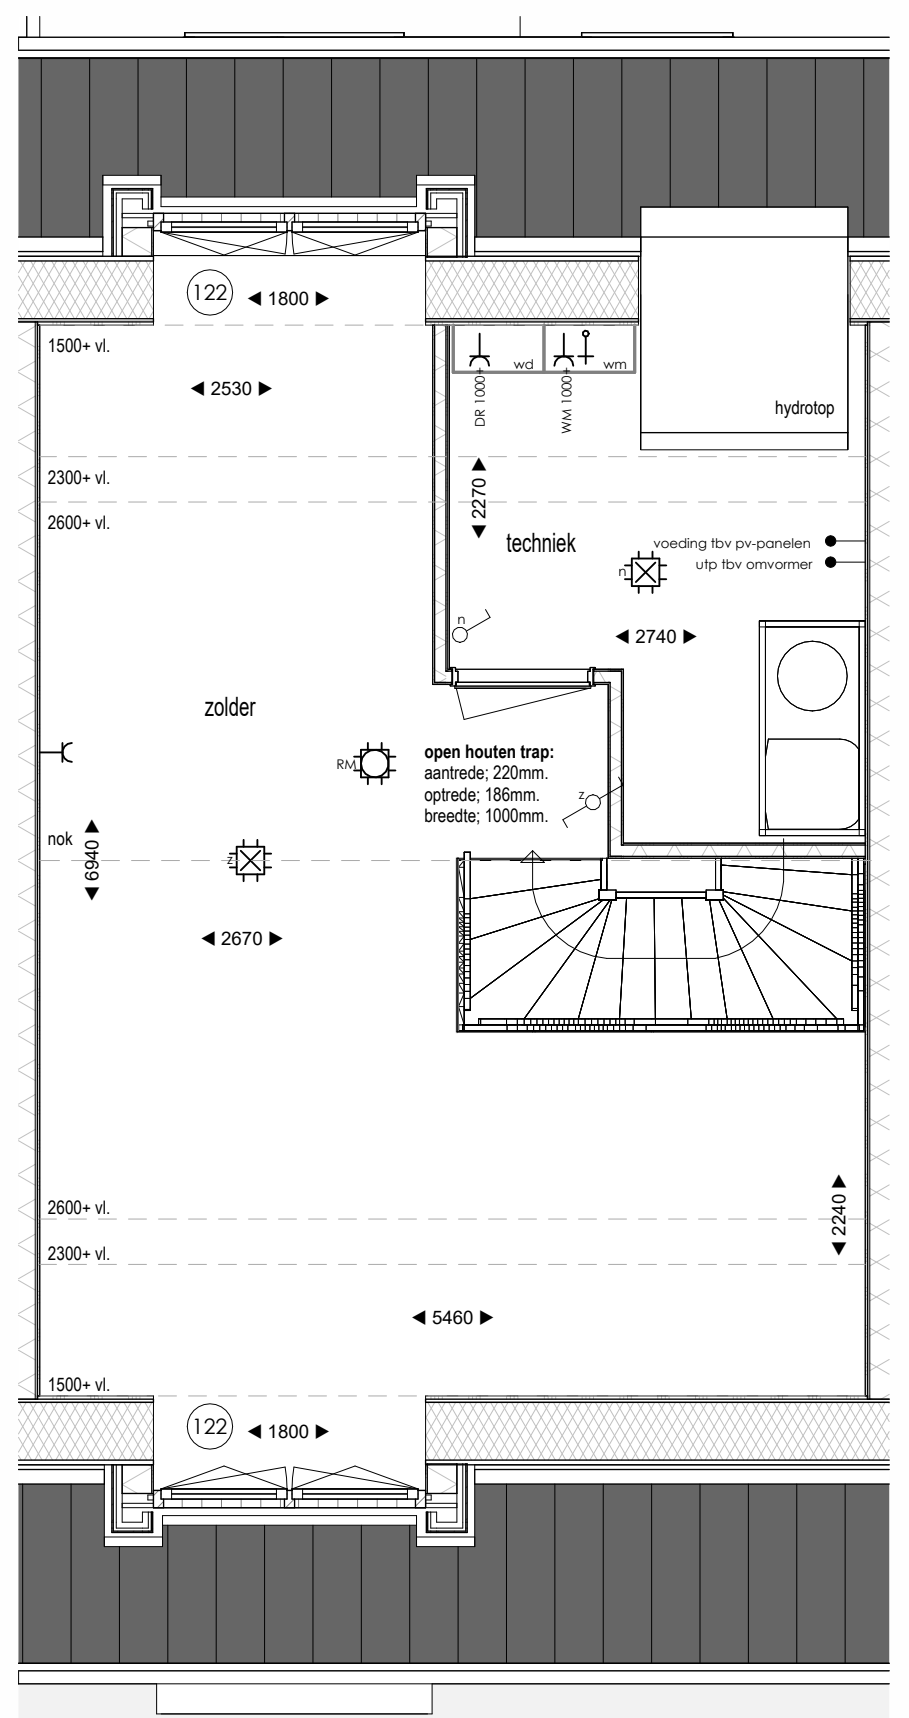

Tweede verdieping optie dakkapel

Renvooi Elektra

- Eerste wandcontactdoos
- Dubbele wandcontactdoos
- Dubbele wandcontactdoos opbouw
- Eerste wandcontactdoos
- Eerste wandcontactdoos opbouw
- CO2 sensor
- Rookmelder
- Staphaan
- Afzuigunit ventilatie
- Bedrade leiding fiv data
- Dakkapel trap
- Eerste schakelaar met dimmer
- Rookmelder
- Aanblikpunt verlichting plafond
- Aanblikpunt verlichting wand
- Aanblikpunt buitenlamp-wand

Bijchriften

- VR: Verwarmingsradiator
- KK: Koelkast
- OV: Oven
- VW: Wasdroger
- WM: Wasmachine
- DR: Droogkast
- VWV: Verwarmingsradiator
- geluiddempende deur

Tekening	Opties tweekapper
Woning type	Tweekapper
Opdrachtgever	BPD Ontwikkeling De Brand 30 2323 LK Amersfoort
Bouw locatie	Lesuwarden
Verkoop adviseur	S. de Haan
Getekend	J. van der Mark
Schaal	1:50 / 1:100
Paginaformaat	A0
Bouwnummer	36-43
Werknummer	24506
Datum	23-06-2025