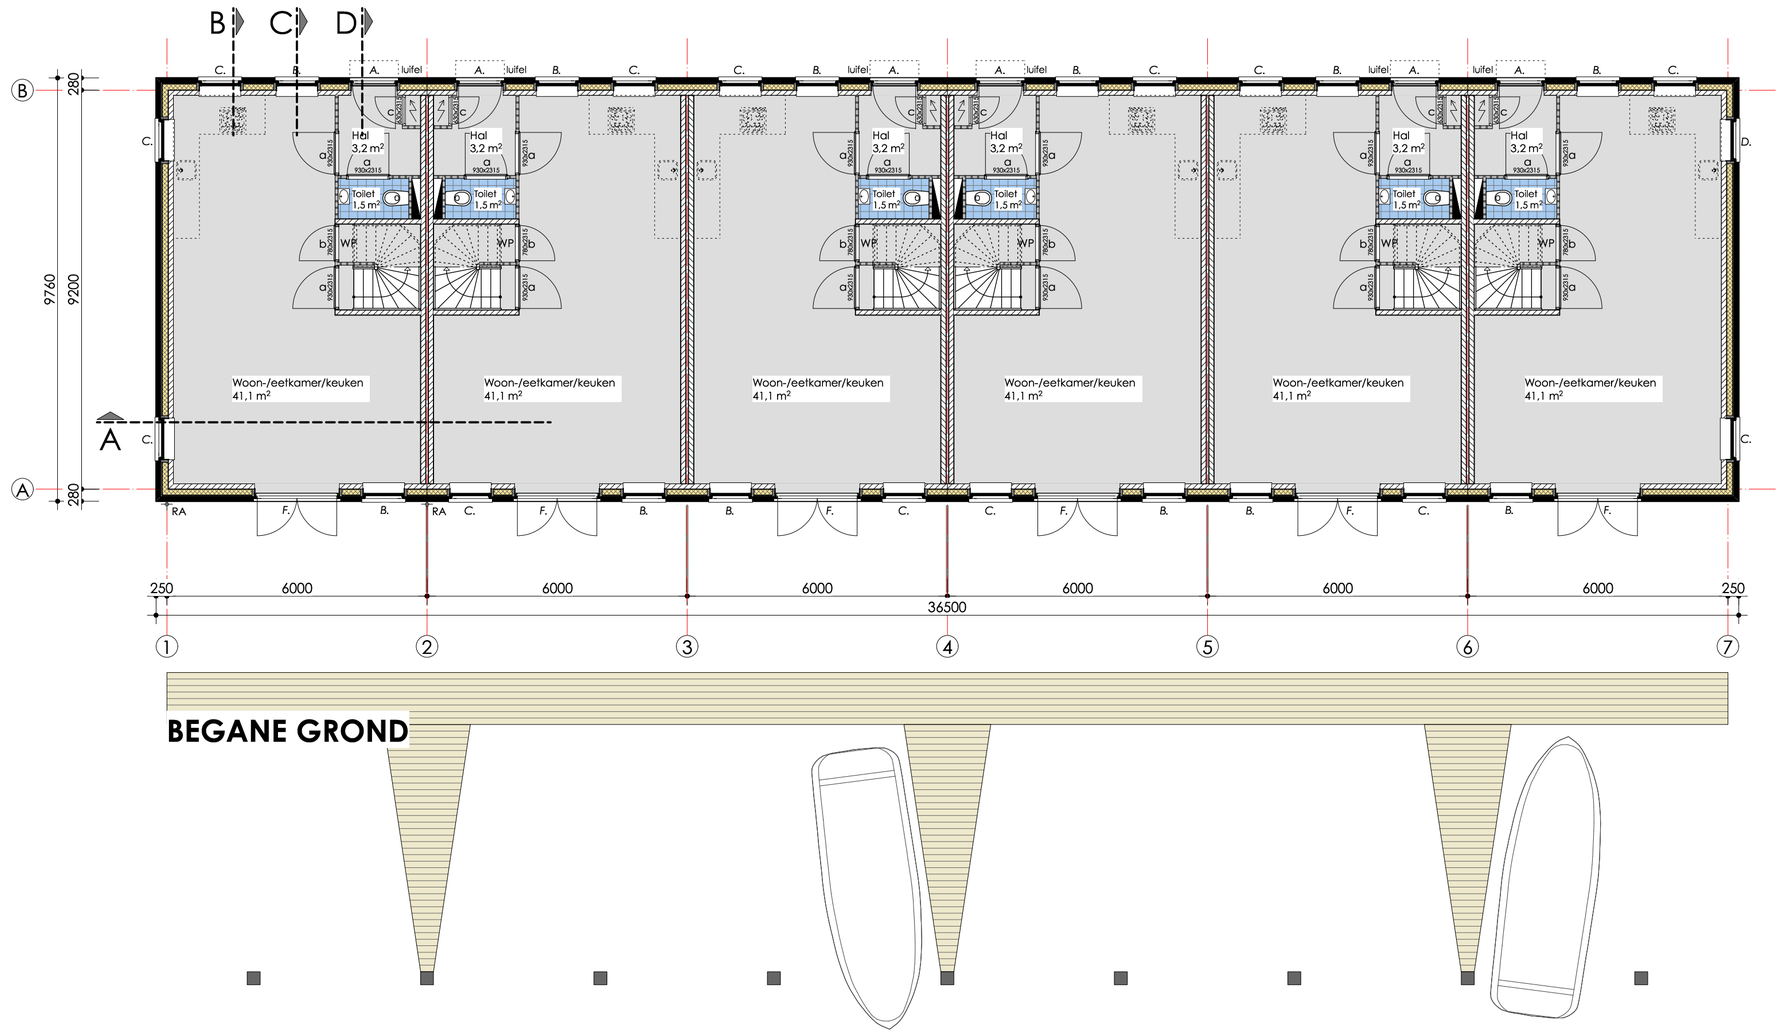

BEGANE GROND

project	6 stuks grond gebonden woningen Wiarda Leeuwarden		
opdrachtgever	BPD		
projectfase	definitief ontwerp	datum	10-06-2017
gebouwdeel		wijz.	A .
omschrijving			B .
			C .
getekend	Rommert Ydema		D .
schaal	1:100		E .
formaat	A2		F .

projectnummer	tekeningstatus	documentnummer
16039 GGW		

Maten in het werk te nemen en te controleren. Uitvoeringstekeningen van architect en aannemer en/of fabrikanten gelden alleen met definitief stempel van architect en constructeur.

AchterboschZantman
architecten

Oosterkade 72
8911 KJ Leeuwarden

+31(0)58 234 3131
info@achterboschzantman.nl
www.achterboschzantman.nl

ACHTERBOSCHZANTMAN ARCHITECTEN