

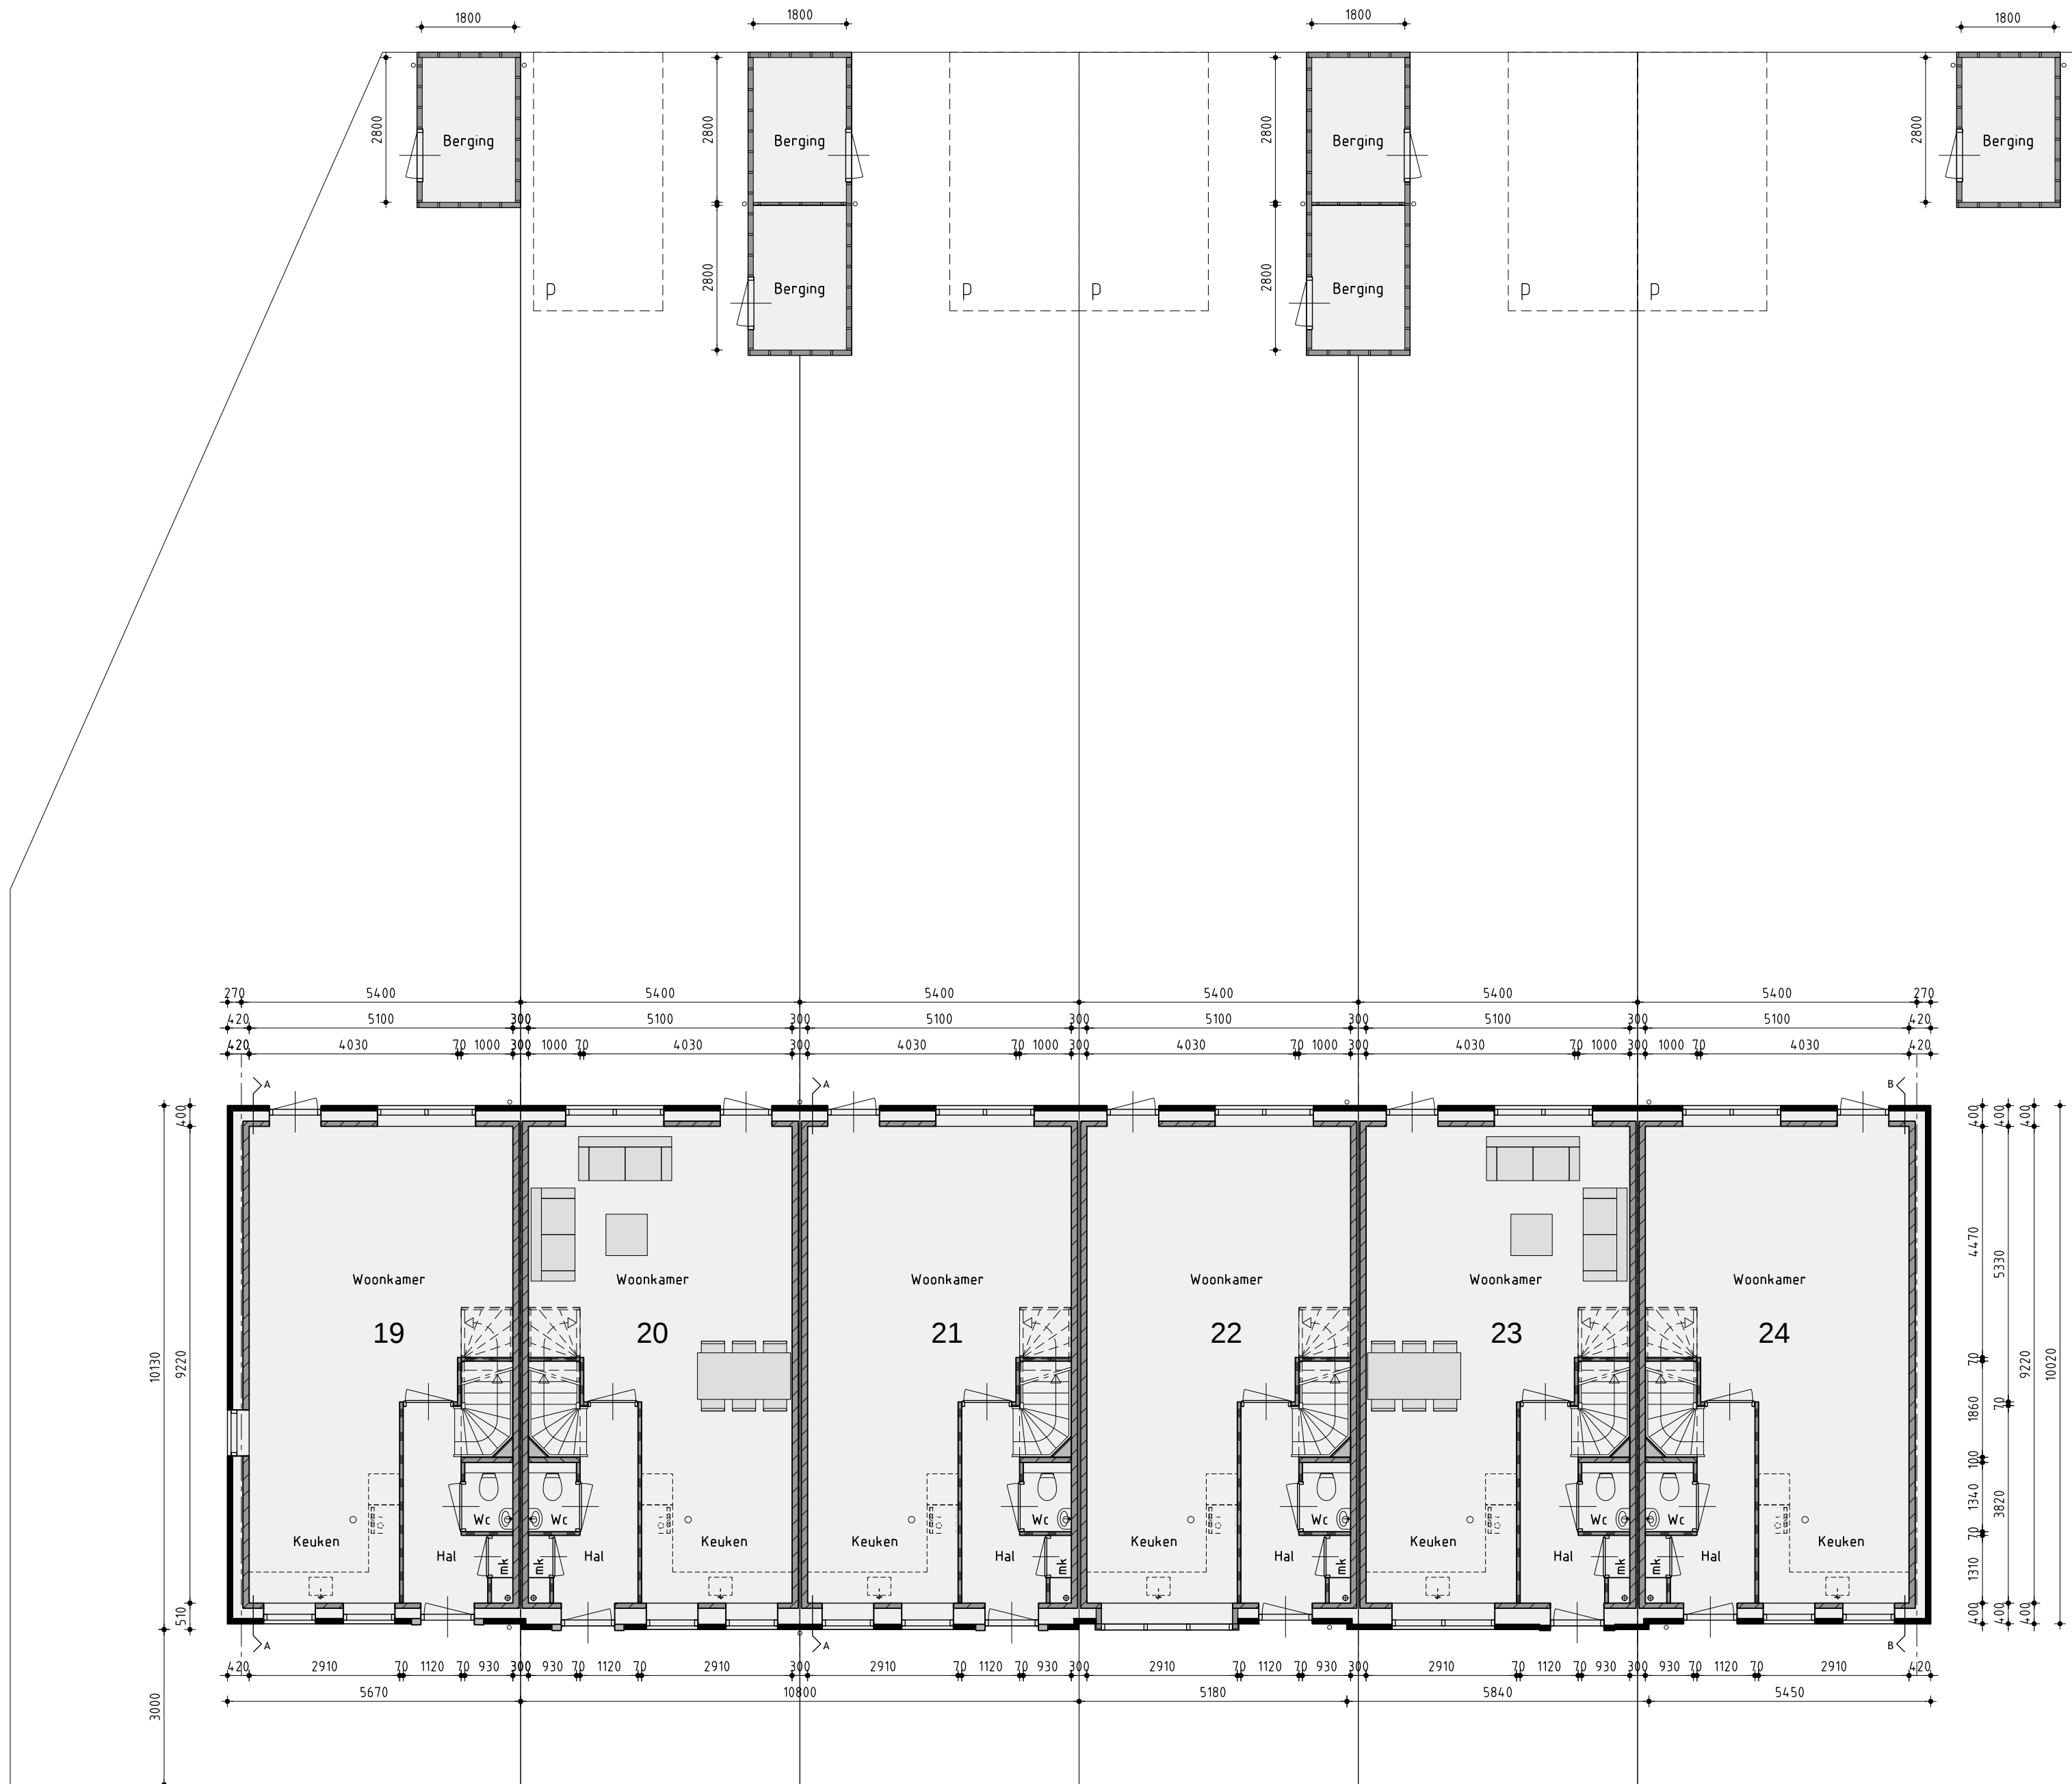


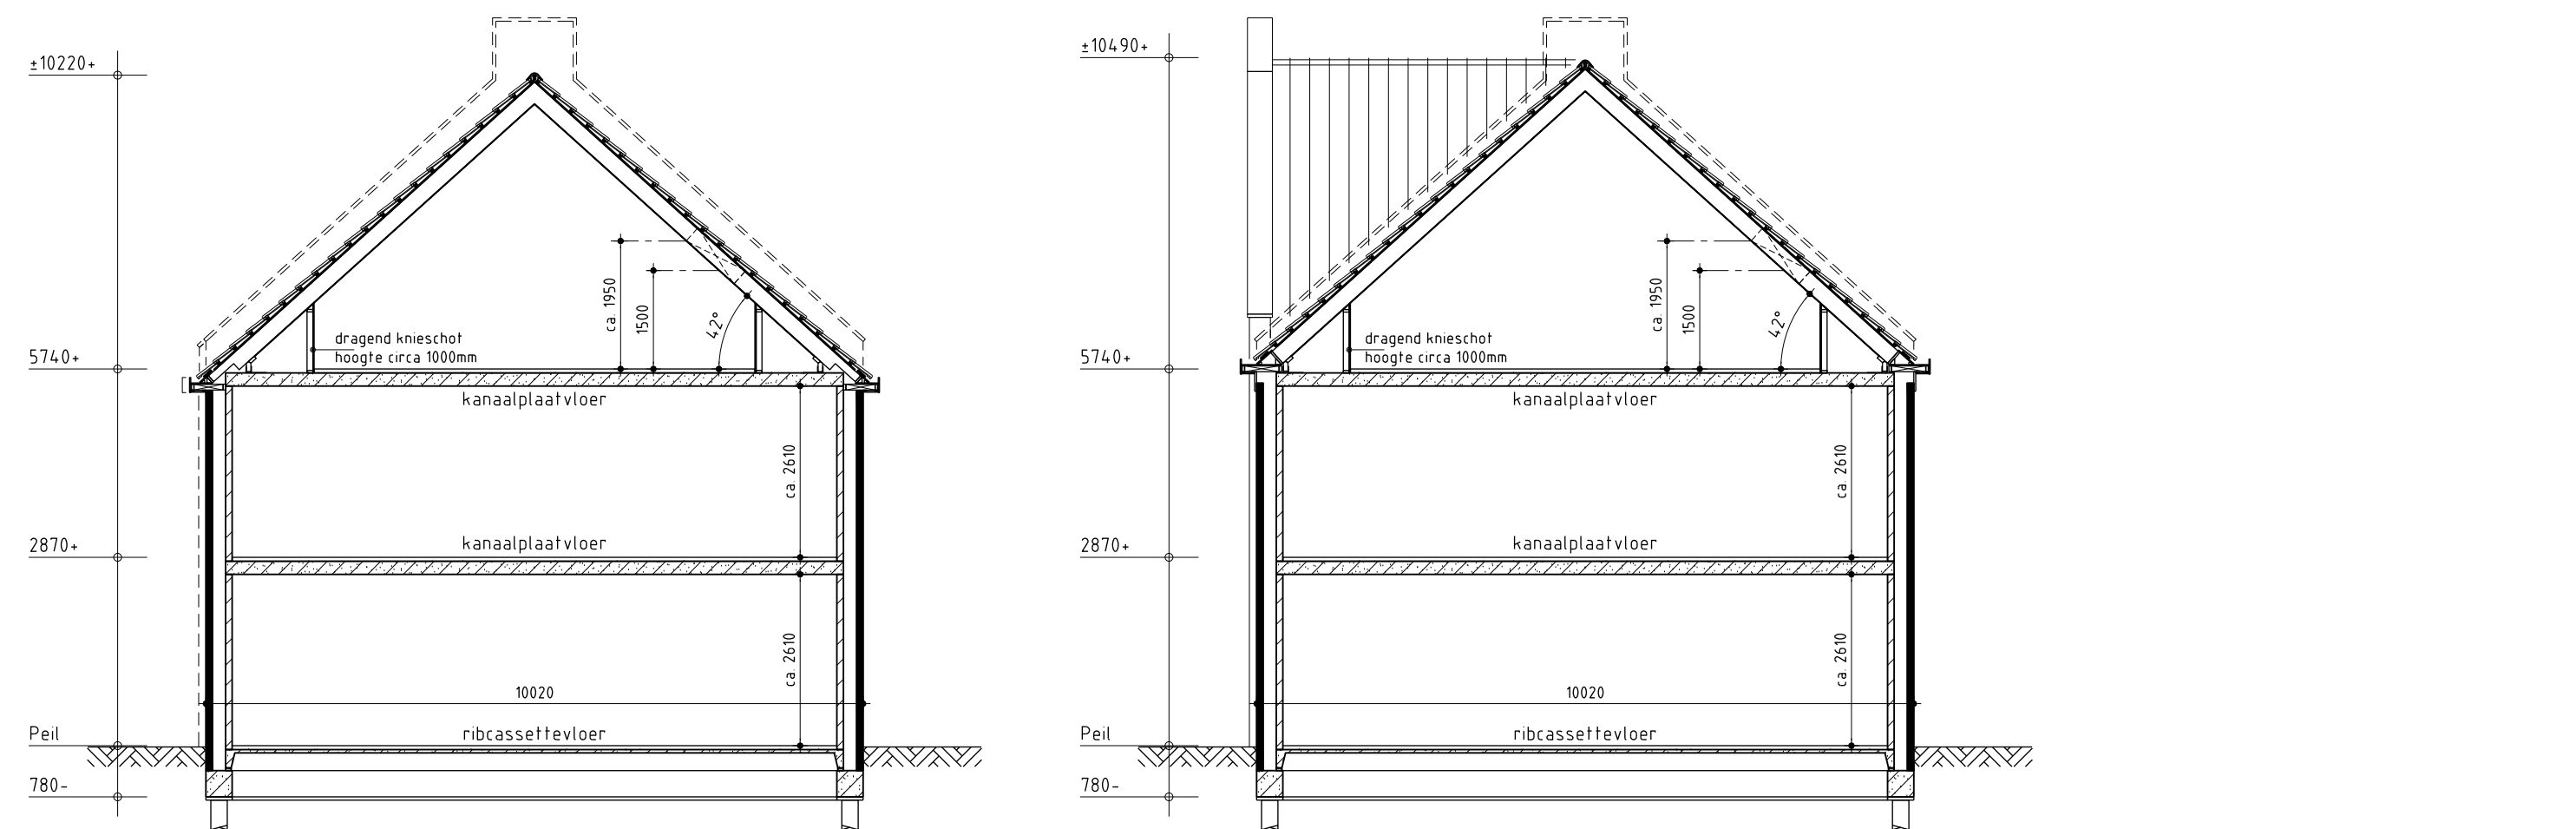

Begane grond


Kleurenschema

Onderdelen	Materialen	Kleur
Gevels	Baksteen	Volgens tekening
Plint	Baksteen	Volgens tekening
Dak	Keramisch	Volgens tekening
Raamdorpels	Keramisch	Zwart
Kozijnen	Hardhout	Cremewit RAL 9001
Draaiende delen	Hardhout	Volgens tekening
Bescheiden	Cremewit RAL 9001	Volgens tekening
Pluufdekking dak	Pluifpanel	Volgens tekening
Hemelwaterafvoer	Zink	Natuur
Berging	PVC	Grijs
Berging	Geimpregneerd naaldhout	Licht bruin / vergrijsd

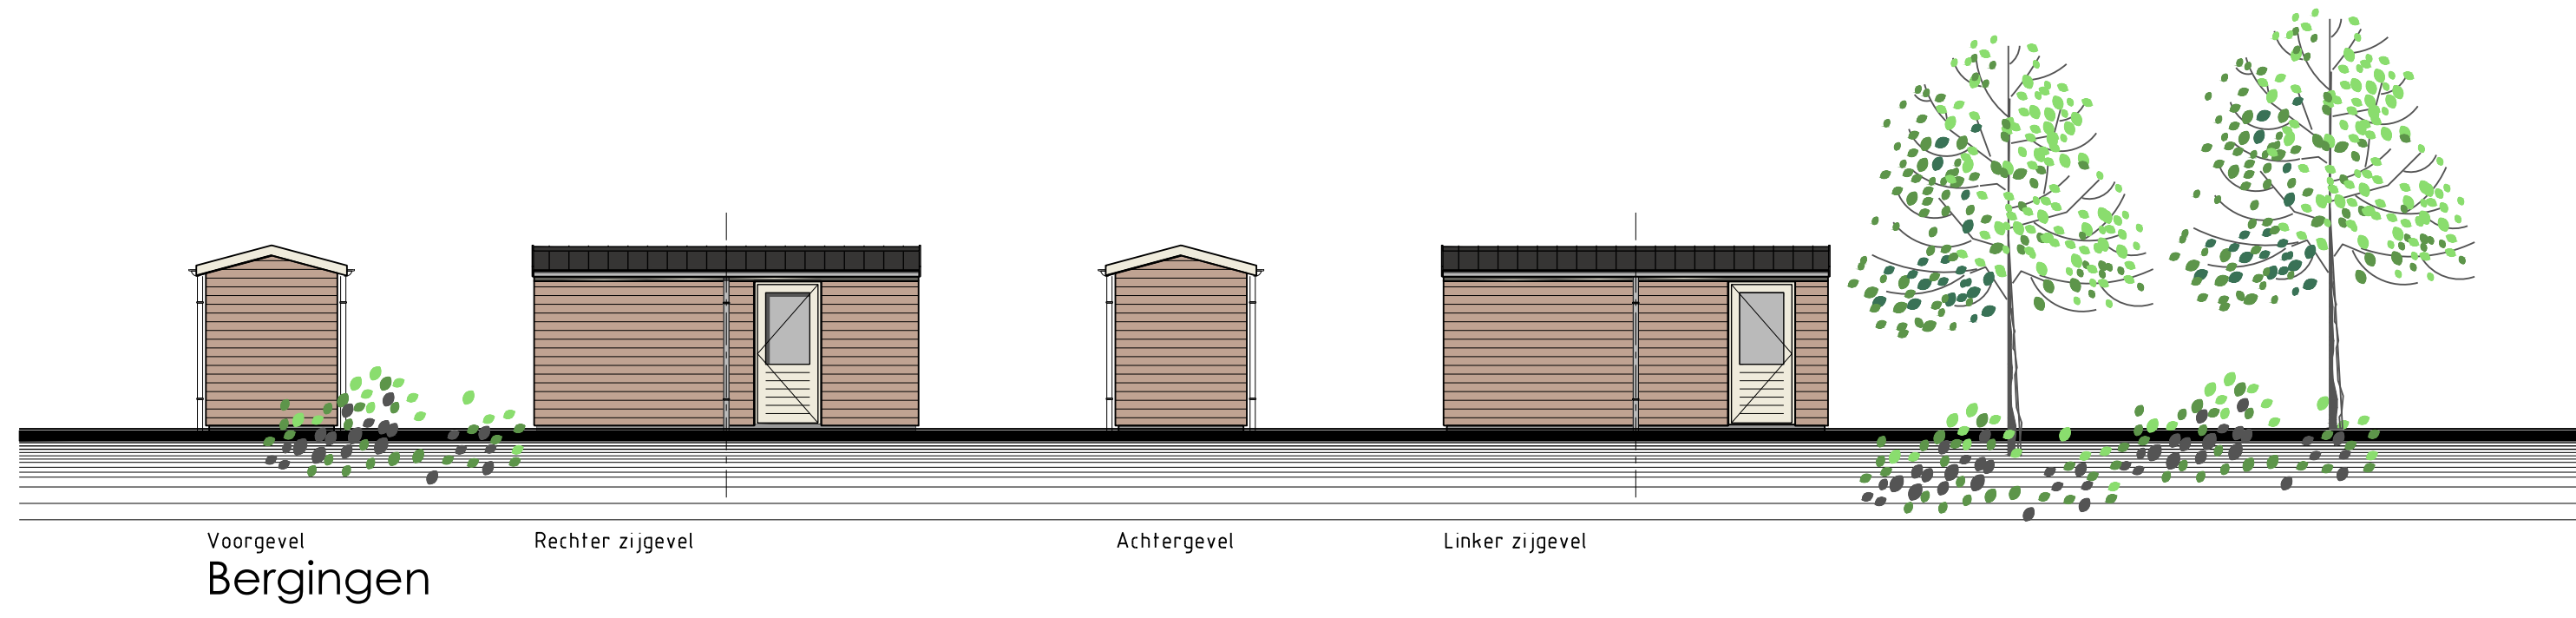

Principe doorsnede A-A

Principe doorsnede B-B

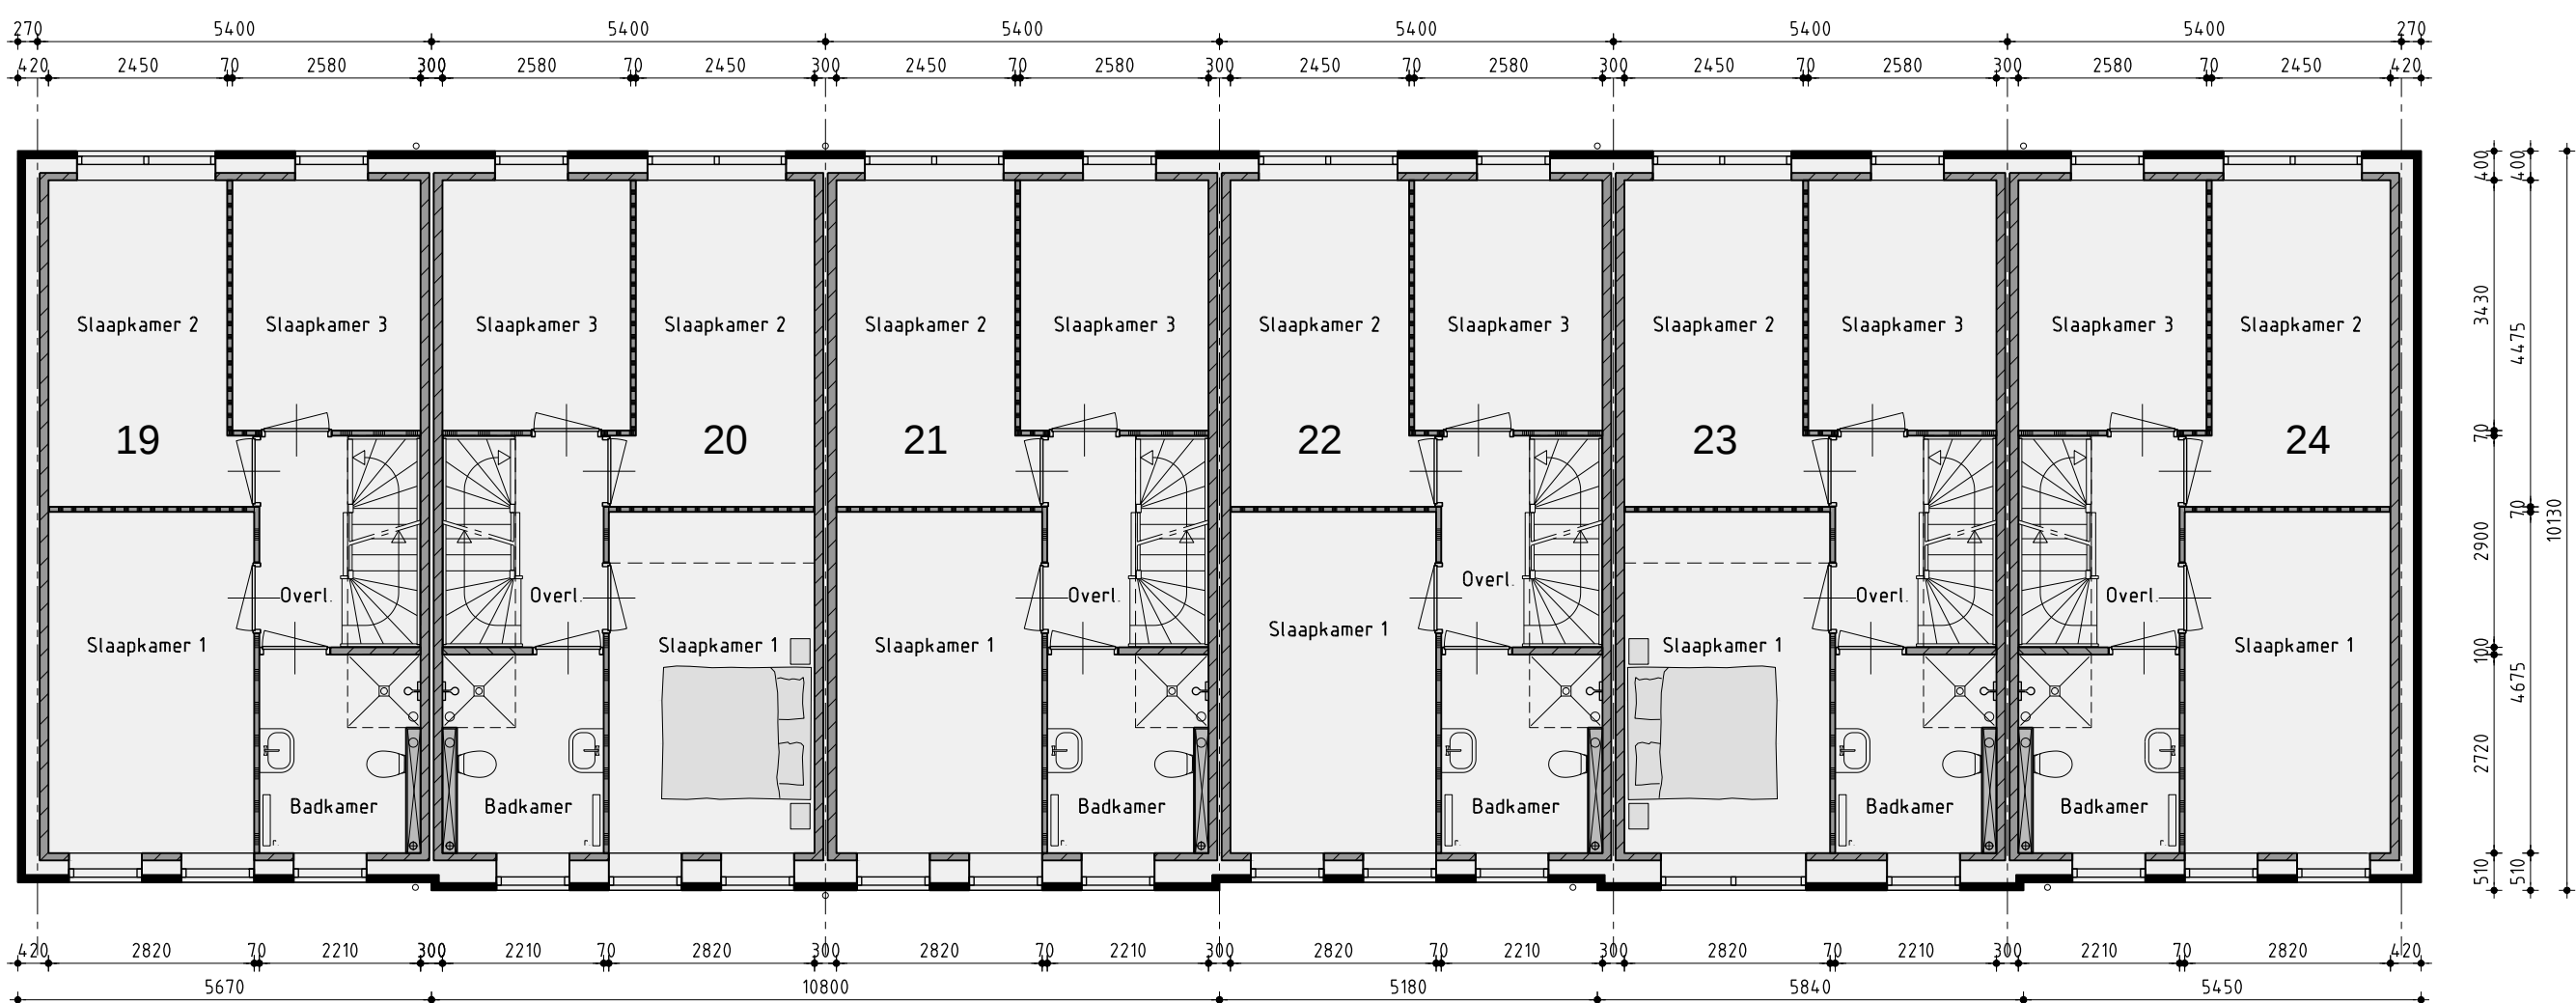

1ste Verdieping



2de Verdieping

De Zuidlanden - Jabikswoude

Plan: De Zuidlanden - Jabikswoude, bouwnummer 19 t/m 24
gemeente Leeuwarden
Opdrachtgever: Kun Vastgoedontwikkeling BV
De Tocht 4
1611 HT Bovenkoppel
Telefoon 1: 0228 51 13 13
Telefoon 2:
E-mail: info@kunbv.nl

Ontwerptekening

Datum	Schaal	Formaat	Geleend
04-11-2015	1:100	A0	YB
Gew. datum 1			
Gew. datum 2			
Gew. datum 3			
Gew. datum 4			
Gew. datum 5			
Gew. datum 6			
Gew. datum 7			

De Wolff & Partners
Bureau voor Interieur Architectuur
en Ruimtelijke Vormgeving BV
www.dewolffpartners.nl

Zeeheldenweg 255A
1420 DP Grooteloo
T 0228 54 50 90
F 0228 54 50 99
info@dewolffpartners.nl
www.dewolffpartners.nl
Ruben de Koker
Yun Bontendael