




De Zuidlanden, De klamp te Leeuwarden


Datum: 27-01-2021


Schaal: 1:500

Renvooi:


 = Haag +600mm

 = Metalen hekwerk +1800mm met hedera

 
 = Parkeerplaats op eigen terrein

 = Entree woning / tuinberging

99 = Bouwnummer

 = Optionele uitbreiding



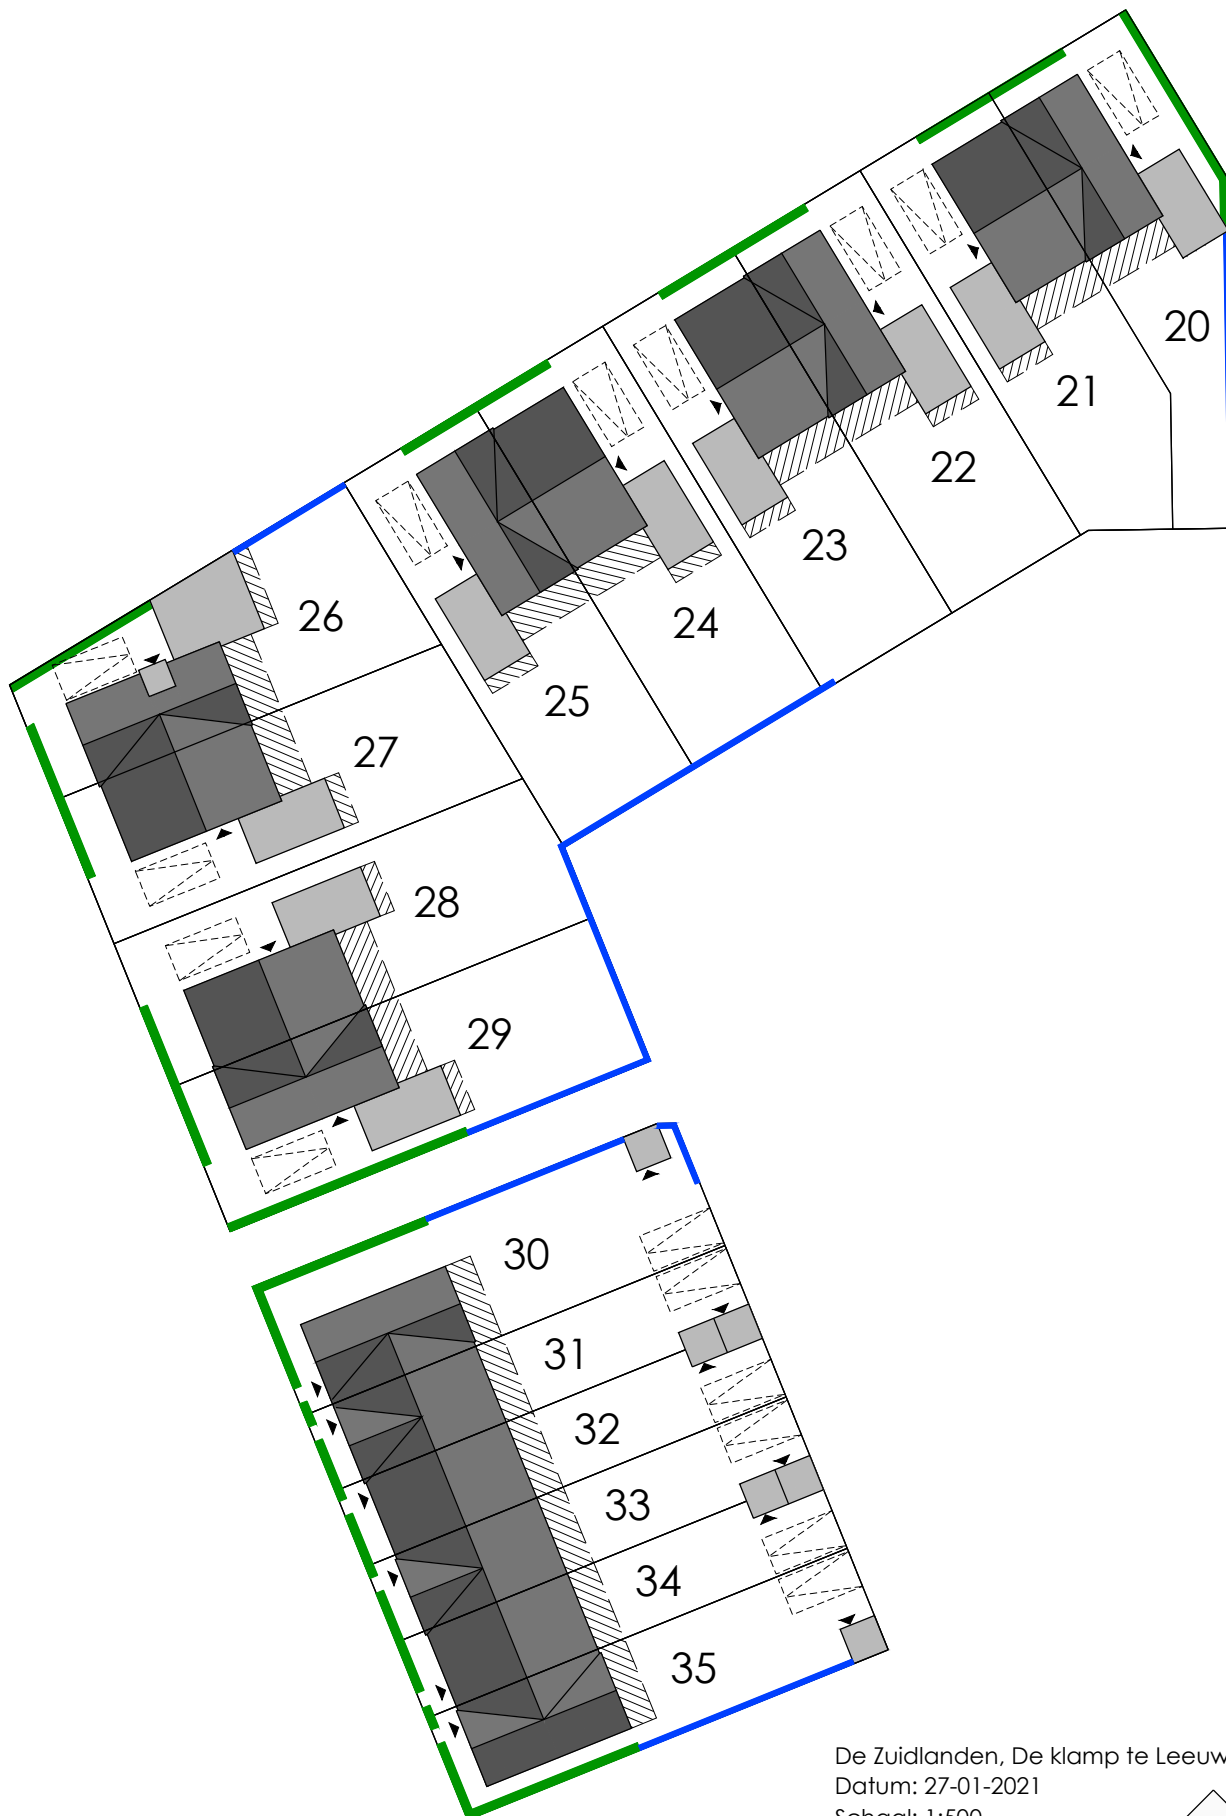

De Zuidlanden, De klamp te Leeuwarden

Datum: 27-01-2021

Schaal: 1:500

Renvooi:

— = Haag +600mm

— = Metalen hekwerk +1800mm met hедера

▭ = Parkeerplaats op eigen terrein

▶ = Entree woning / tuinberging

99 = Bouwnummer

▨ = Optionele uitbreiding

