


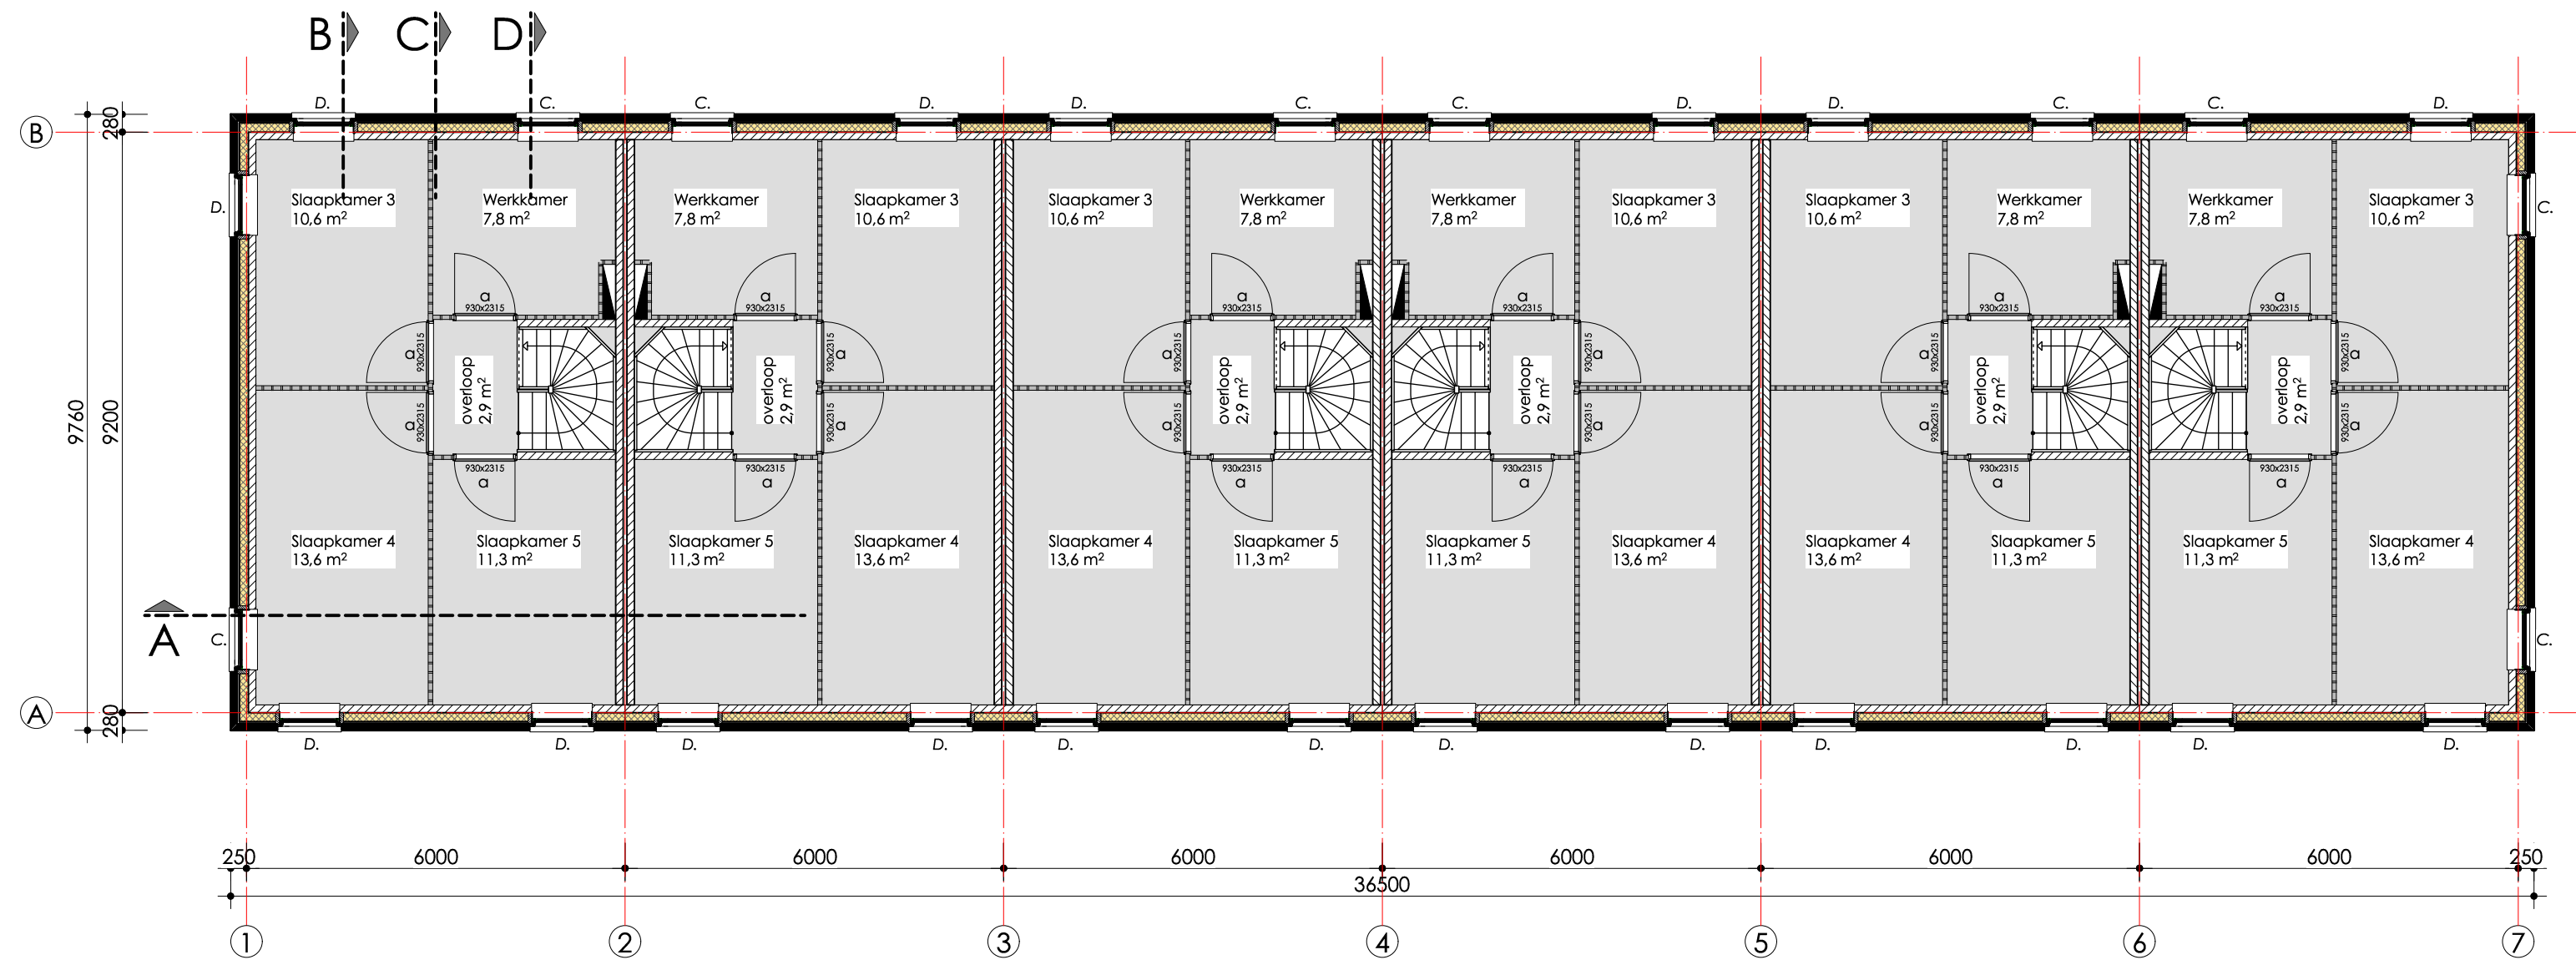

2e VERDIEPING

project	6 stuks grond gebonden woningen Wiarda Leeuwarden	datum	10-06-2017
opdrachtgever	BPD	wijz.	A .
projectfase	definitief ontwerp		B .
gebouwdeel			C .
omschrijving			D .
getekend	Rommert Ydema		E .
schaal	1:100		F .
formaat	A2		
projectnummer	16039 GGW	tekeningsstatus	
		documentnummer	

Maten in het werk te nemen en te controleren. Uitvoeringstekeningen van architect en aannemer en/of fabrikanten gelden alleen met definitief stempel van architect en constructeur.

AchterboschZantman
architecten

Oosterkade 72
8911 KJ Leeuwarden

+31(0)58 234 3131
info@achterboschzantman.nl
www.achterboschzantman.nl

