




boounummer 8

boounummer 9



boounummer 9

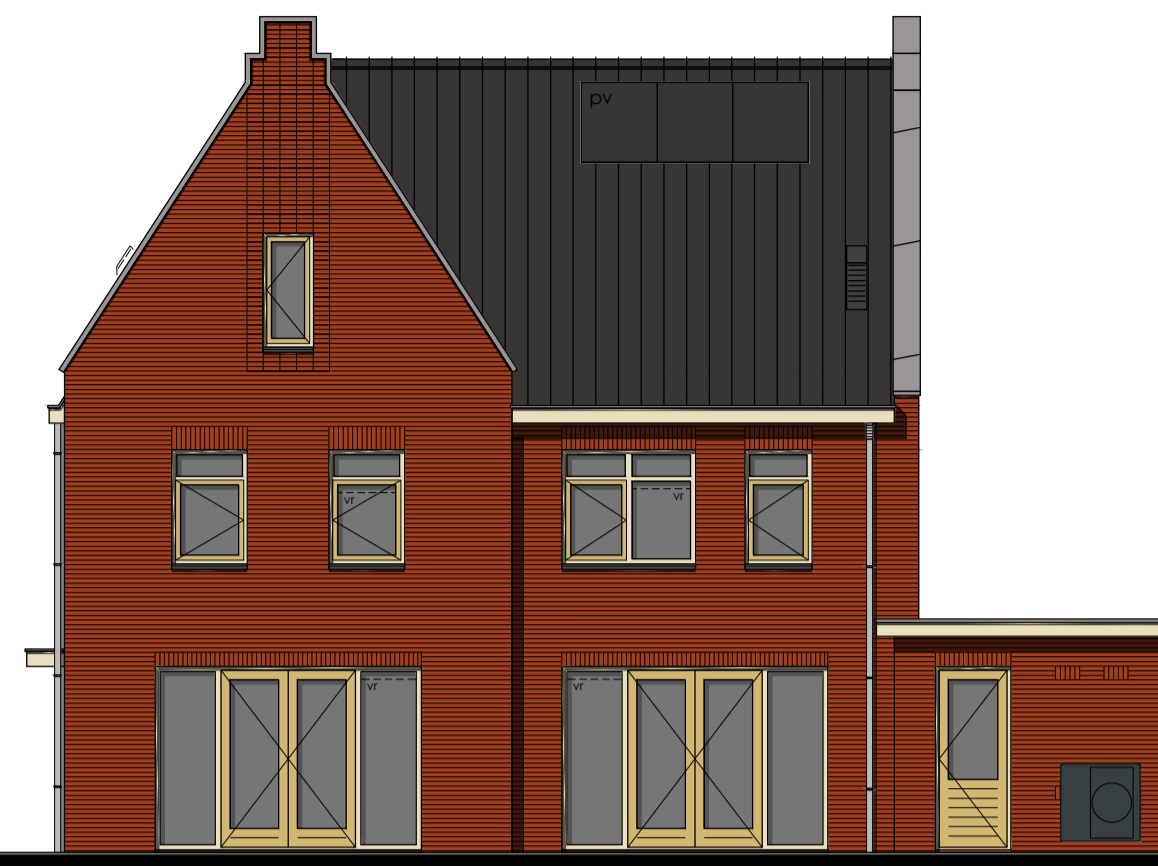

boounummer 9

boounummer 8



boounummer 8

### Voorgevel

### Rechter zijgevel

### Achtergevel

### Linker zijgevel

### Kleurenschema



Onderdelen	Materialen	Kleur
Gevels	Baksteen	Oranjerood genuanceerd
Gevelaccent	Baksteen, stapelverband, uitkragend vertand	Als gevel
Verticaal metselwerkaccent	Baksteen, 20mm verdiept	Als gevel
Dak	Keramische pan	Zwart engobe
Raamdorpels	Keramisch	Zwart
Kozijnen	Hardhout	Lichtivoorkleurig
Draaiende delen	Hardhout	Zandgeel
Voordeur	Samengesteld	Zandgeel
Frans balkon	Staal gepepoldercoat	Zwartgrjs
Boeidelen	Hout	Lichtivoorkleurig
Kader voorgevel	Hout	Zandgeel
Stalen kanteldeur	Verzinkt staal	Zandgeel
Dakrandafwerking platdak	Aluminium trim	Grjs
Hemelwaterafvoer	PVC	Grjs
Ventilatieroosters	Aluminium	Blank geanodiseerd

### Renvooi


- ⊗ plafondlichtaanstulpunt
- ⊗ wandlichtaanstulpunt
- ⊗ enkele schakelaar
- ⊗ dubbele schakelaar
- ⊗ wissel schakelaar
- ⊗ enkele wandcontactdoos geaard
- ⊗ dubbele wandcontactdoos geaard
- ⊗ onbedrade leiding
- ⊗ bedrade leiding
- ⊗ thermostaat
- ⊗ buitenkraan
- ⊗ rookmelder
- ⊗ opstelplaats voor wasautomaat
- ⊗ opstelplaats voor wasdroger
- ⊗ radiator (plaats en afmeting indicatief)
- ⊗ elektrische radiator (plaats en afmeting indicatief)
- ⊗ bedrukker
- ⊗ bel
- ⊗ mechanische ventilatie-unit
- ⊗ ventilatie-rooster
- ⊗ wand afzuigventiel mechanische ventilatie
- ⊗ plafond afzuigventiel mechanische ventilatie
- ⊗ plafond afzuigventiel pijpventilator
- ⊗ dakdoorvoer t.b.v. ventilatie
- ⊗ warmtepomp binnen-unit (plaats en afmeting indicatief)
- ⊗ warmtepomp buiten-unit (plaats en afmeting indicatief)
- ⊗ verdeelunit t.b.v. vloerverwarming
- ⊗ v.z.v. geëmailleerde beglazing
- ⊗ v.z.v. matfe/ondoorzichtige beglazing
- ⊗ pv-panelen (afmeting, aantal en ligging indicatief)
- ⊗ luik
- ⊗ geïsoleerde vloerluik

### Renvooi


- ⊞ baksteen 100mm schoonwerk
- ⊞ geïsoleerde achterconstructie (o.g.) v.z.v. gevelbekleding
- ⊞ kalkzandsteen
- ⊞ kalkzandsteen ankerloze woningscheidende spouwmuur
- ⊞ lichte scheidingwand, gipsblokken standaard
- ⊞ lichte scheidingwand, gipsblokken zwaar
- ⊞ houtskeletbouw

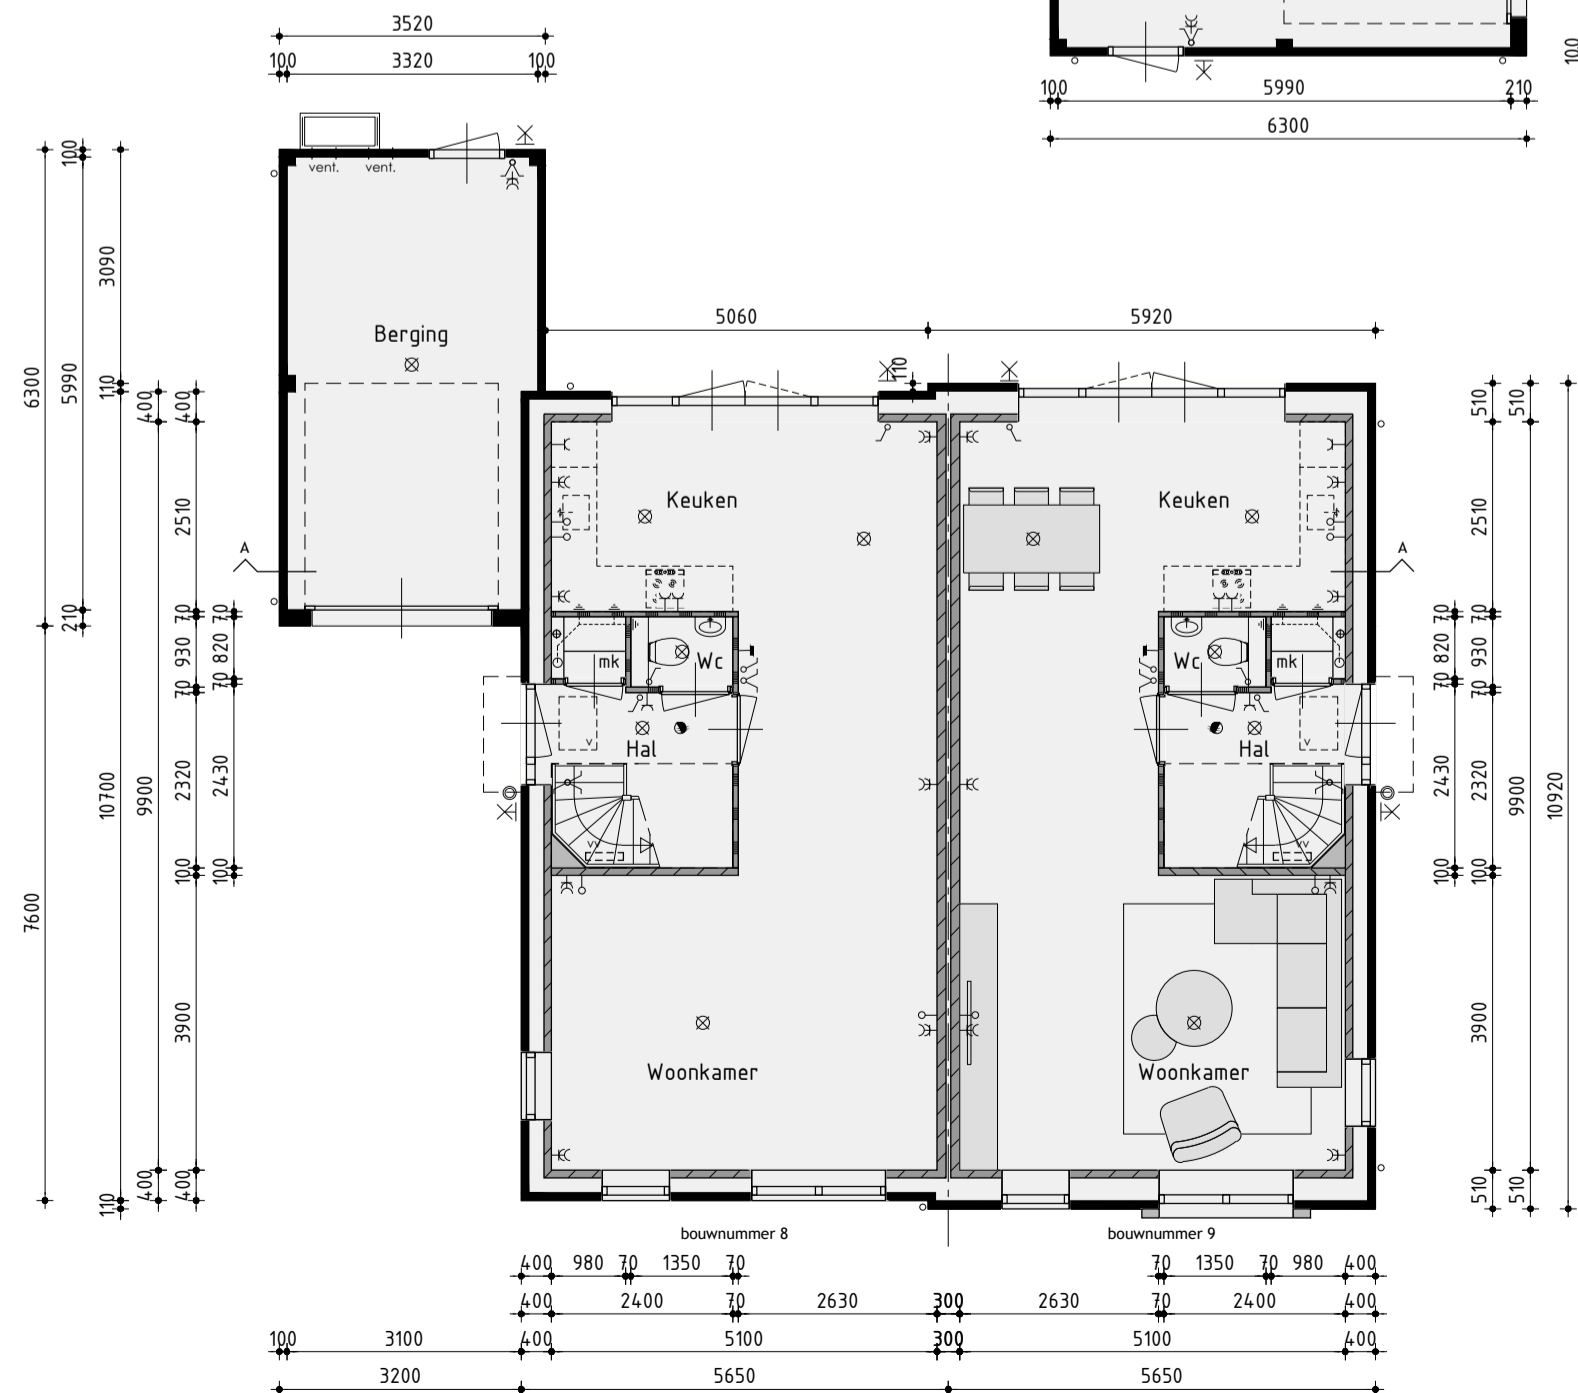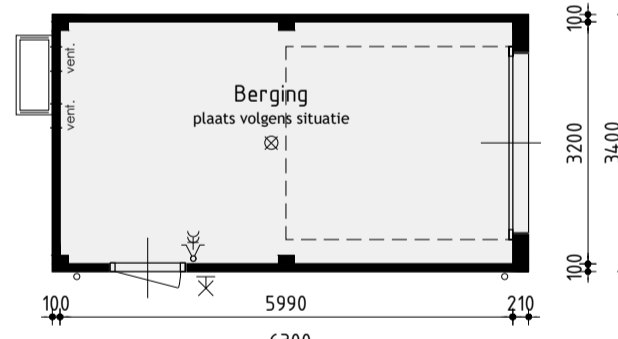


Begane grond  
v.z.v. vloerverwarming exclusief berging

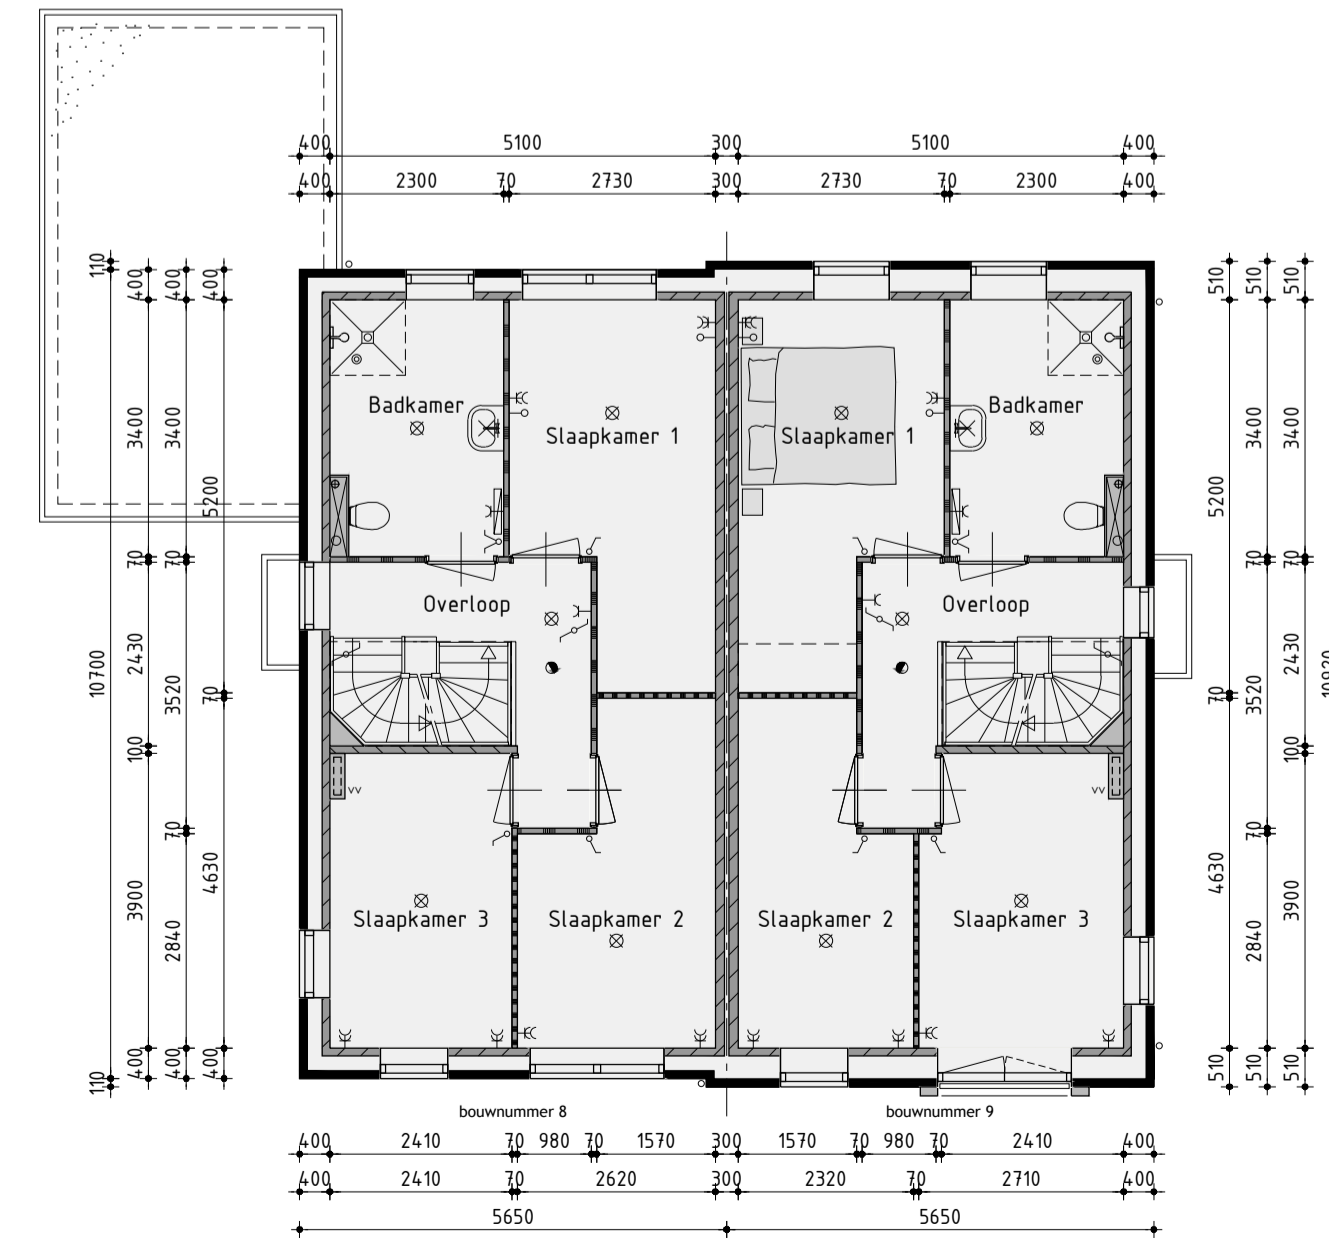


1ste Verdieping  
v.z.v. vloerverwarming

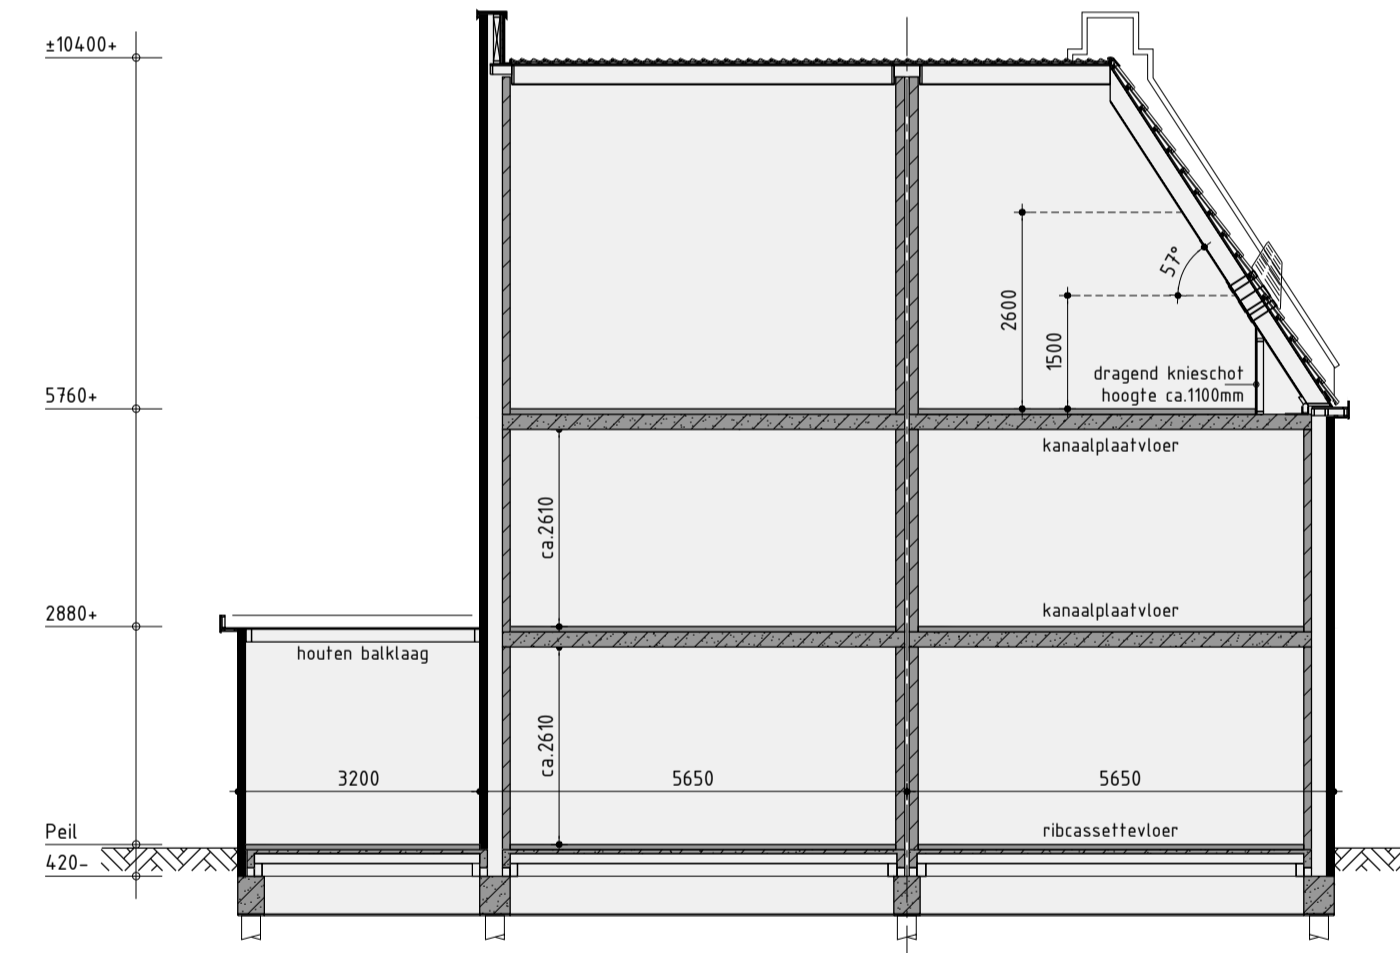

Principe doorsnede A-A

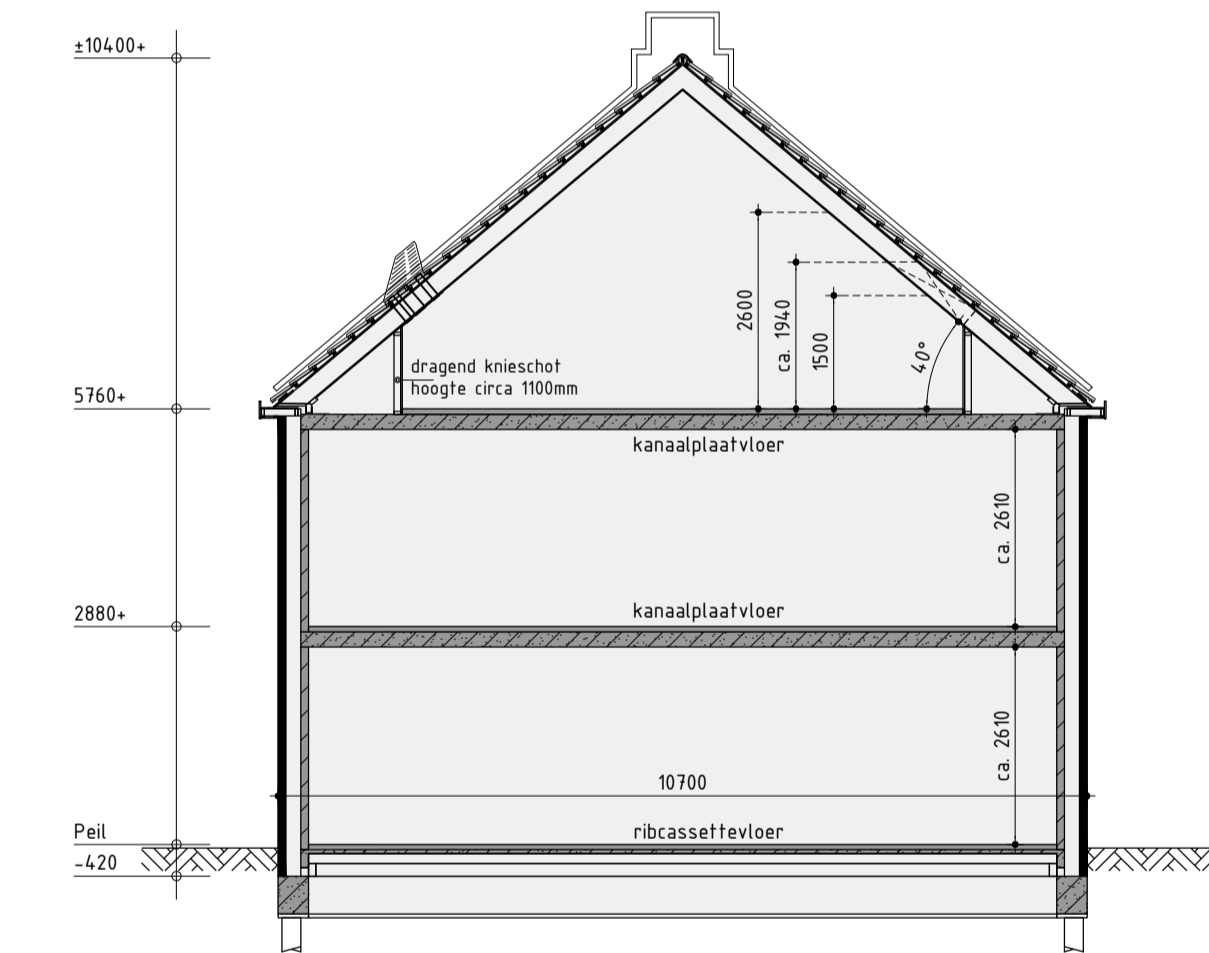

Principe doorsnede B-B

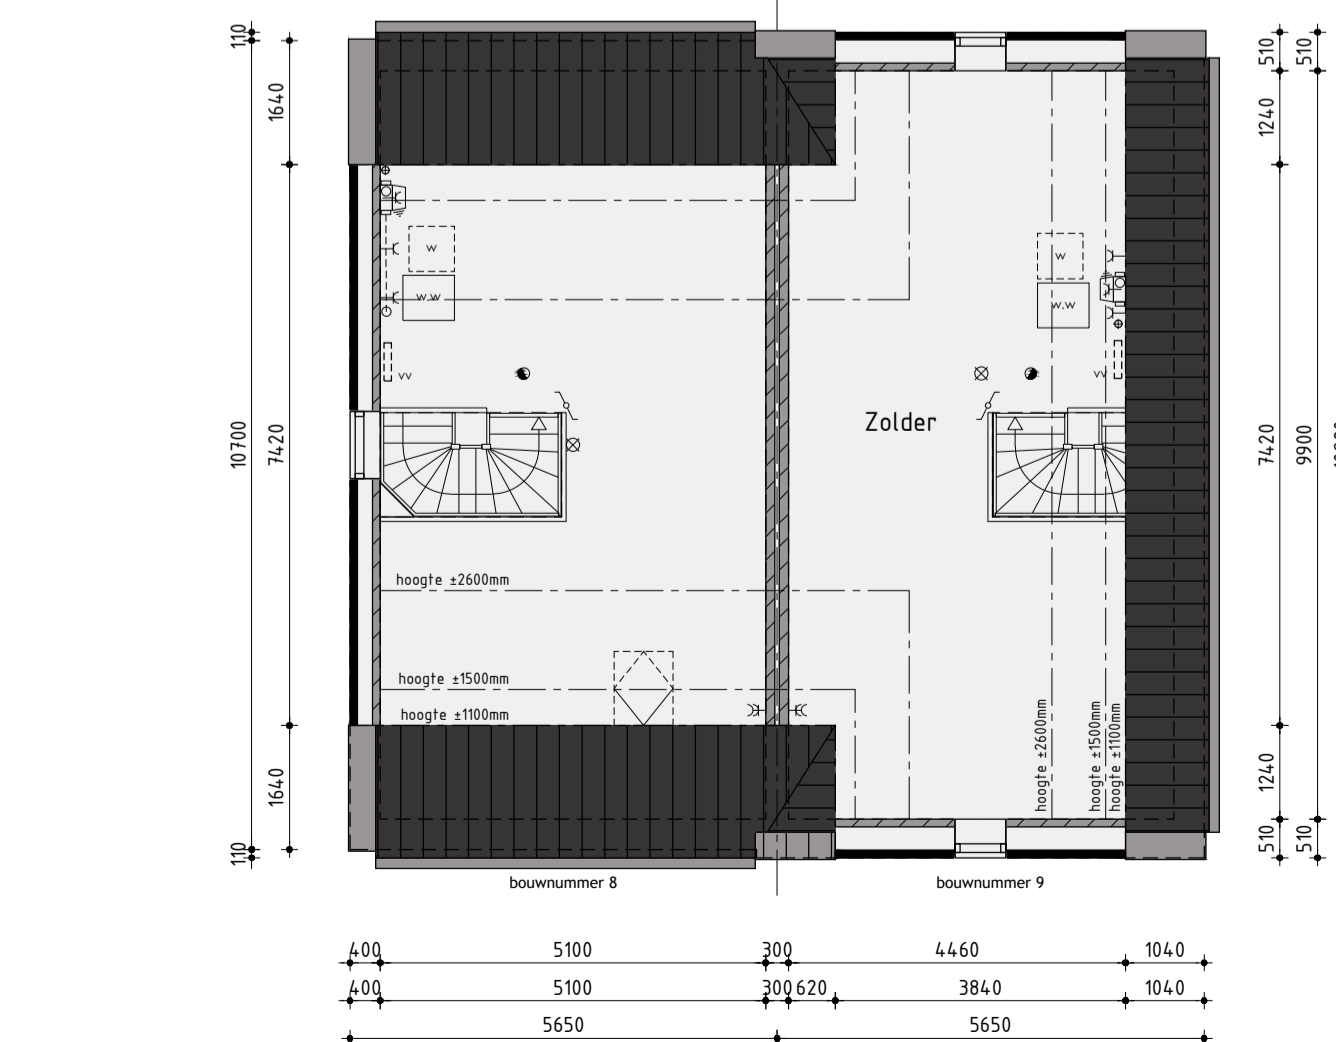

2de Verdieping  
v.z.v. vloerverwarming

## Bouwnummer 8/9 Nieuwbouw tweekapper

Plan: De Zuidlanden - De Klamp te Leeuwarden  
Gemeente Leeuwarden



Realisatie en copersbegeleiding:  
De Tocht 5  
1611 HT Bovenkarspel  
(0228) 51 13 13  
info@kuinbv.nl

Getekend: Roy Zwagemaker  
Formaat: A1  
Schaal: 1:100

### Verkooptekening

Datum 1	05-01-2021	Datum 9	
Datum 2	27-01-2021 bestektekening	Datum 10	
Datum 3	17-02-2021	Datum 11	
Datum 4		Datum 12	
Datum 5		Datum 13	
Datum 6		Datum 14	
Datum 7		Datum 15	
Datum 8		Datum 16	



Zesstedenweg 205A | 1613 JD Grootebroek  
T: 0228 56 50 90 | F: 0228 56 50 99  
info@devolffpartners.nl  
www.devolffpartners.nl  
Ruben de Kraker | Yuri Blankendaal

Werknummer 20333  
V-03.1