



Voorgevel





Rechter zijgevel



Achtergevel




Linker zijgevel

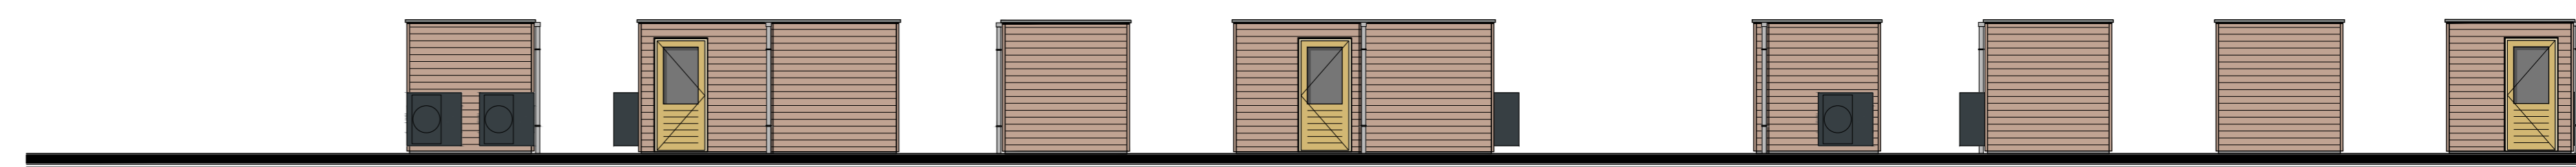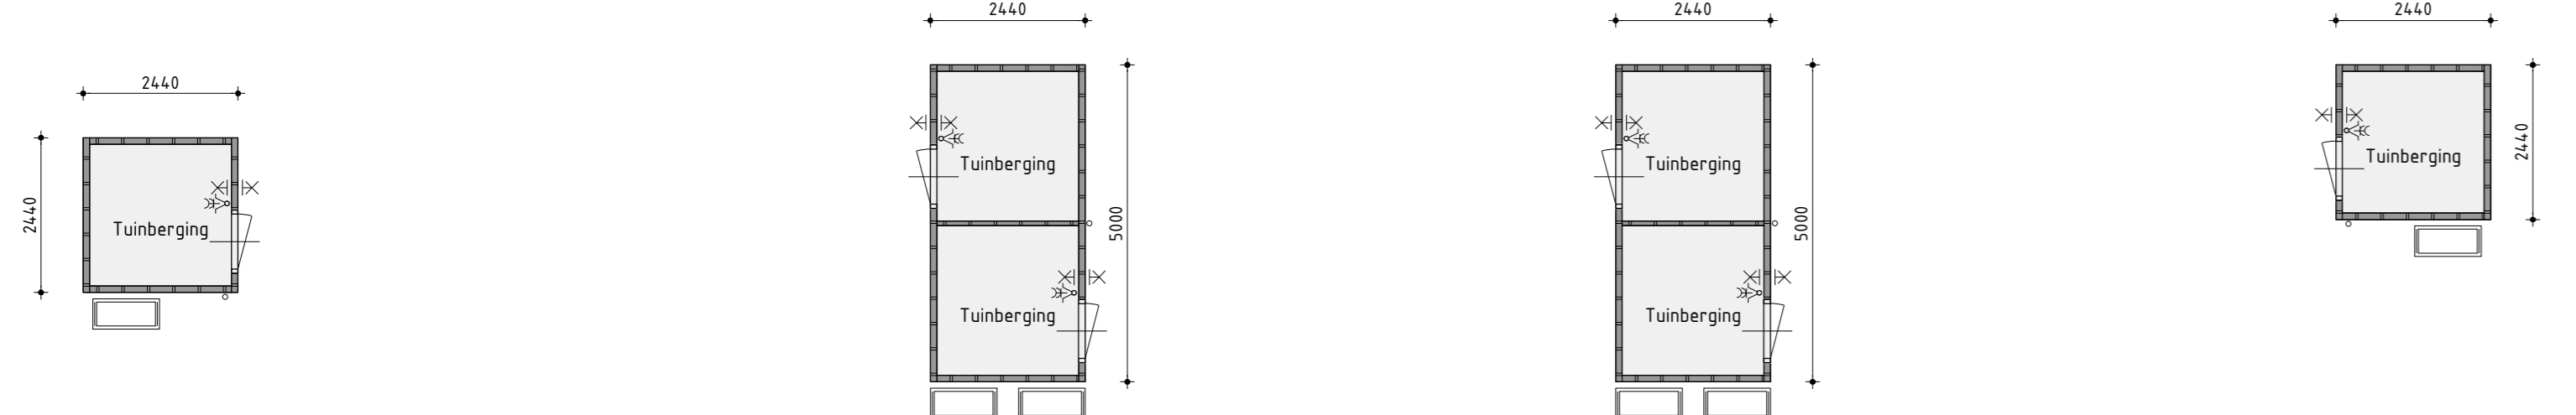


Tuinberging
bouwnummer 31 t/m 34

Tuinberging
bouwnummer 30 en 35 (bnr. 30 is gespiegeld)

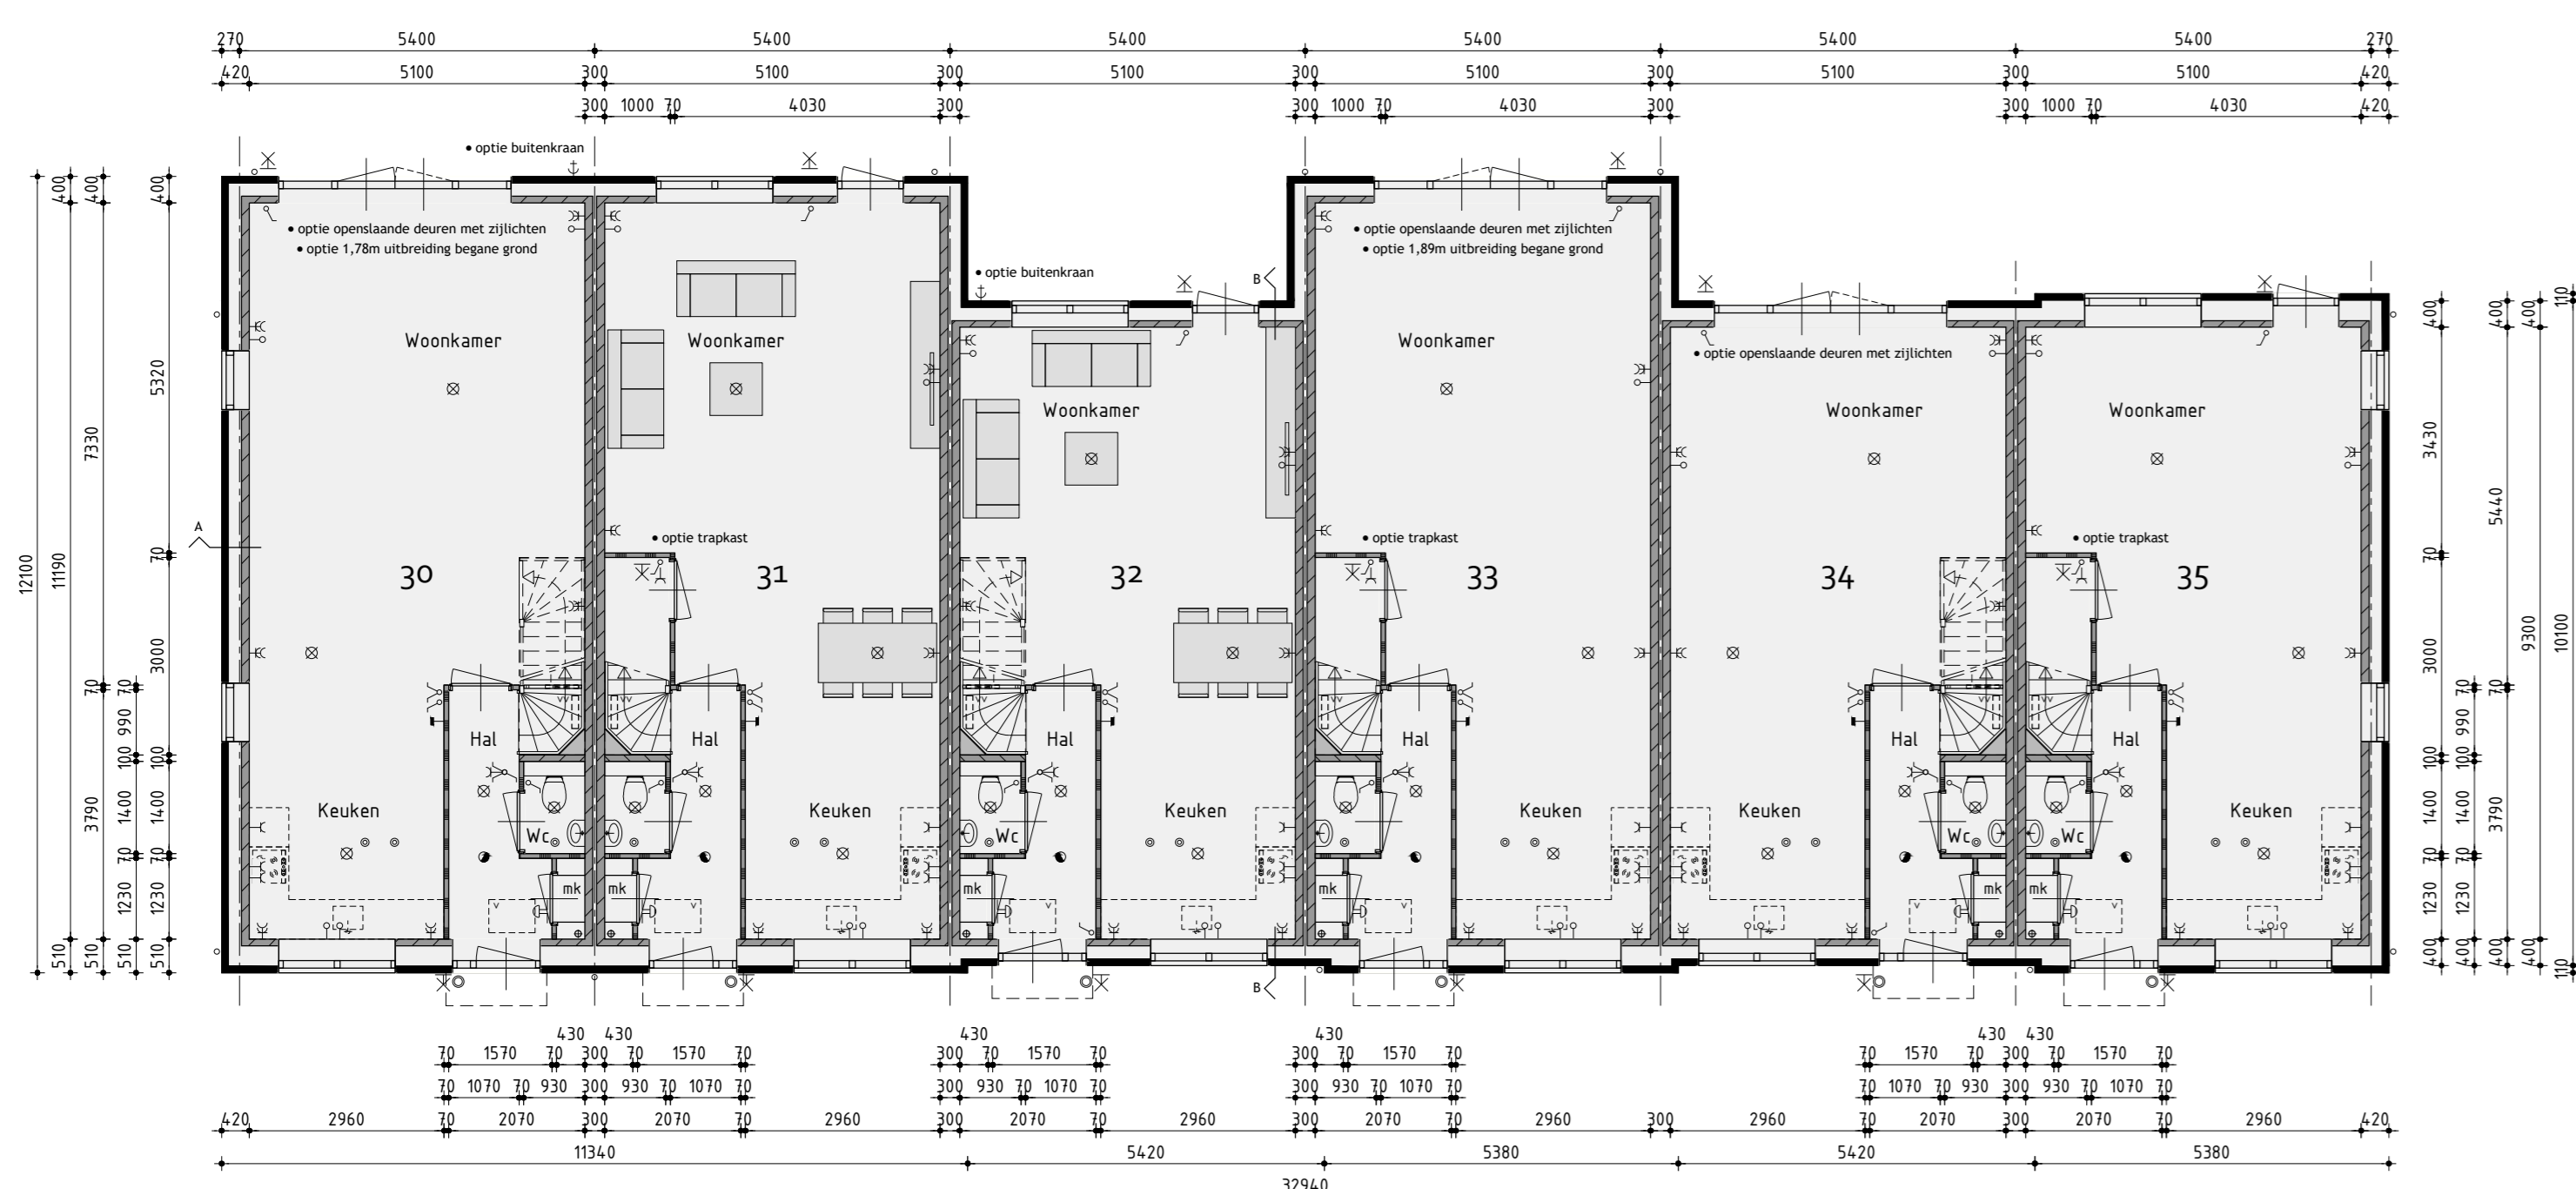

Begane grond
v.z.v. vloerwoning

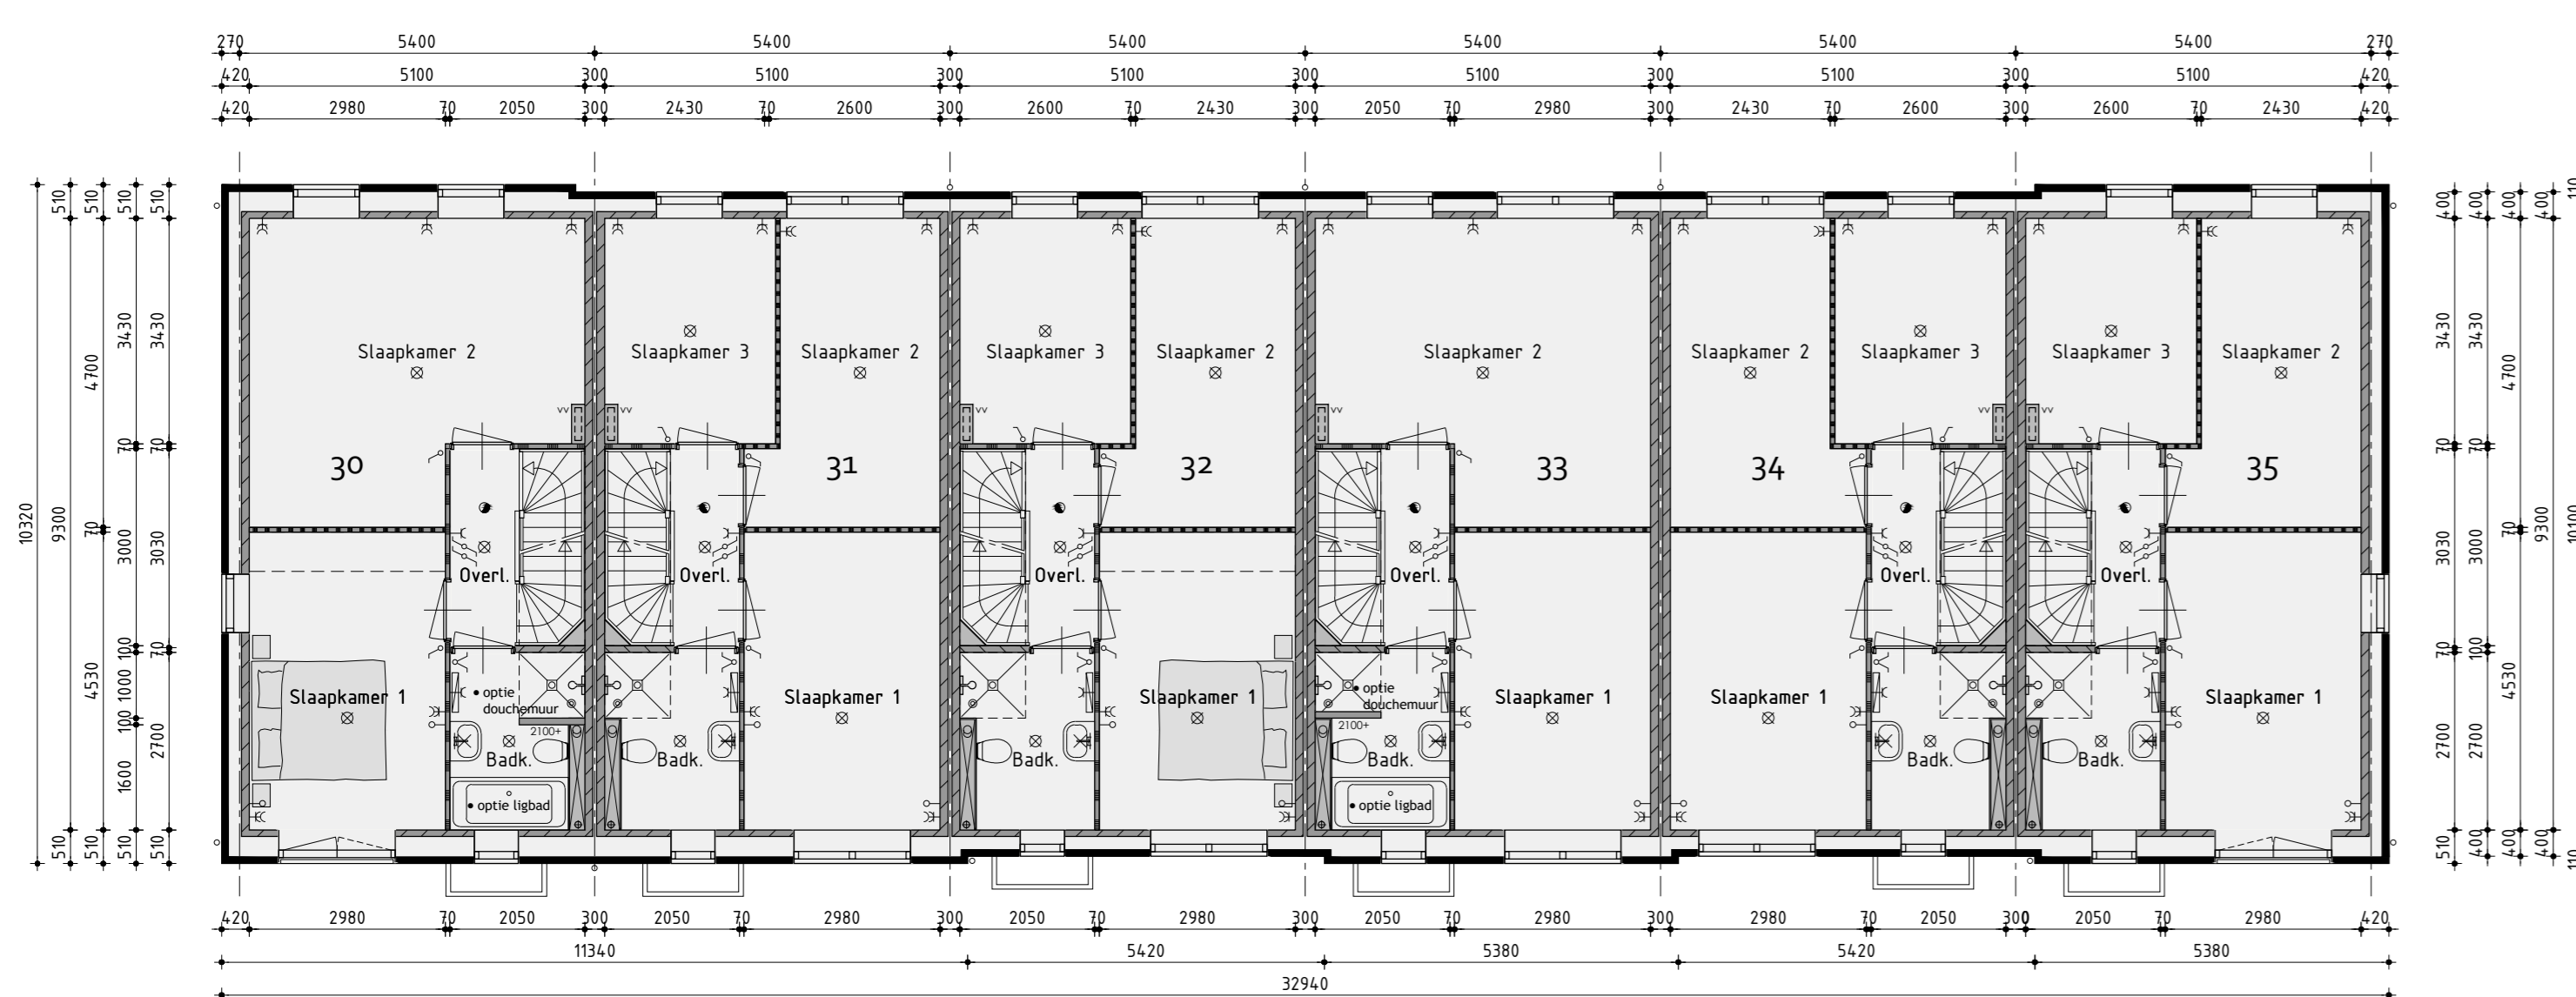

1ste verdieping
v.z.v. vloerwoning

Kleurenschema


Interieuren	Malerieën	Kleur
Gevels bwnr. 31 en 33	Baksteen	Grangerood gematiseerd
Gevels bwnr. 30, 32, 34 en 35	Baksteen	Roodbaars gematiseerd
Gevelscaant	Baksteen, stapelverband, uitkragend verband	Als gevel
Verticaal netselwerkcaant	Baksteen, 20mm verdiept	Als gevel
Dak	Karanschie pan	Zwart engobe
Randstroepen	Karanschie	Zwart
Koelkasten	Hardhout	Licht voorkeuring
Grandeur ramen	Hardhout	Zandjeer
Voordeur bwnr. 30 en 35	Saenagsveld	Beleggen
Voordeur bwnr. 32 en 34	Saenagsveld	Kurpervast
Voordeur bwnr. 31 en 33	Saenagsveld	Bruggelast
Frans balkon	Spaal gepoedercoat	Zwartgrins
Boudeleer	Hout	Licht voorkeuring
Garandafwerking gladak	Aluminium trim	Grins
Hetelwaterafvoer	PVC	Grins
Ventilatiekasten	Aluminium	Blank gespoederd
Tuinberging	Golpingsgewand hardhout	Lichtbruin / vergrind
Garandafwerking tuinberging	Aluminium trim	Natuur
Zwergen dakkapel	Rededer rabat	Licht voorkeuring

Renvooi


- baksteen 10mm schoonwerk
- gislaerde achterconstructie logj v.z.v. gevelbekleding
- kalksandsteen
- kalksandsteen akerisize wotingscheldende spouwmuur
- lichte scheidingwand, gipsblokken standaard
- lichte scheidingwand, gipsblokken zwaar
- houtkelderbouw

Renvooi


- gipsforniaansluitpunt
- wandlicht aansluitpunt
- erwie schakelaar
- dubbele schakelaar
- erwie wandcontactdoos geard
- dubbele wandcontactdoos geard
- onbedrade leding
- bedrade leding
- thersnestaat
- buitekraan
- rookmelder
- opstelplaats voor wasafzuimat
- opstelplaats voor wasdroger
- radator (plaats en afmeting indicatief)
- elektrische radator (plaats en afmeting indicatief)
- bedrukker
- bet
- mechanische ventilatie-unit
- ventilatiekast
- wand afzuigventiel mechanische ventilatie
- plafond afzuigventiel mechanische ventilatie
- plafond afzuigventiel pijpventilator
- dachdoorvoer f.v.v. ventilatie
- warmtepomp binnen-unit (plaats en afmeting indicatief)
- verdelend f.v.v. vloerwarming
- v.z.v. gipsbetonre belegging
- v.z.v. malfte/onderochlige belegging
- pv-panelen (afmeting, aantal en ligging indicatief)
- lak
- gislaerde vloerdek

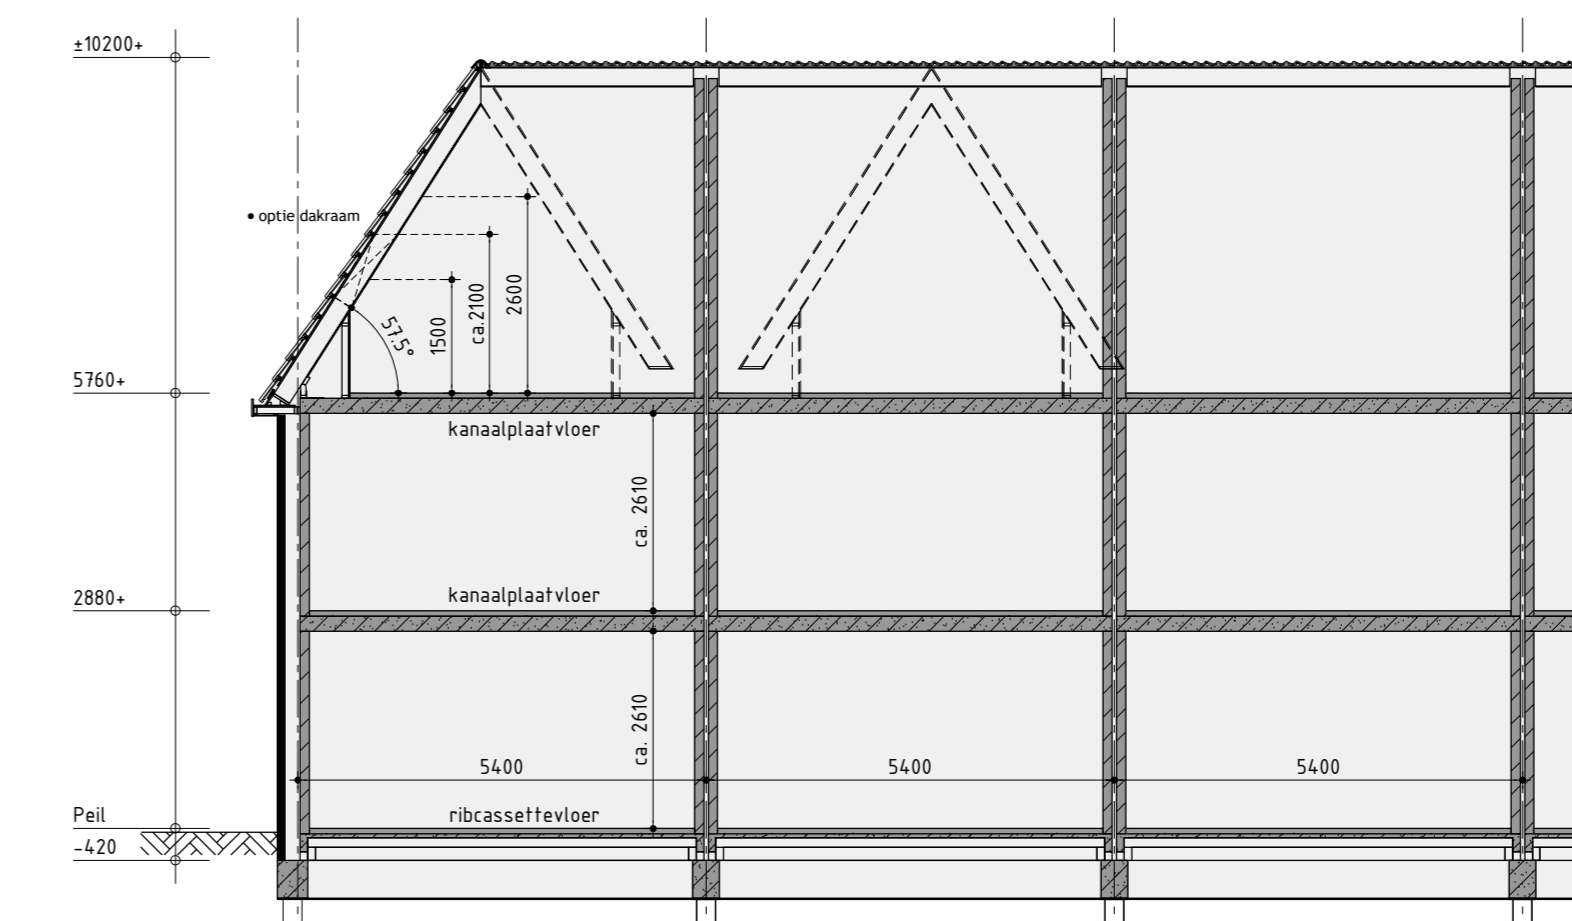

Principe doorsnede A-A

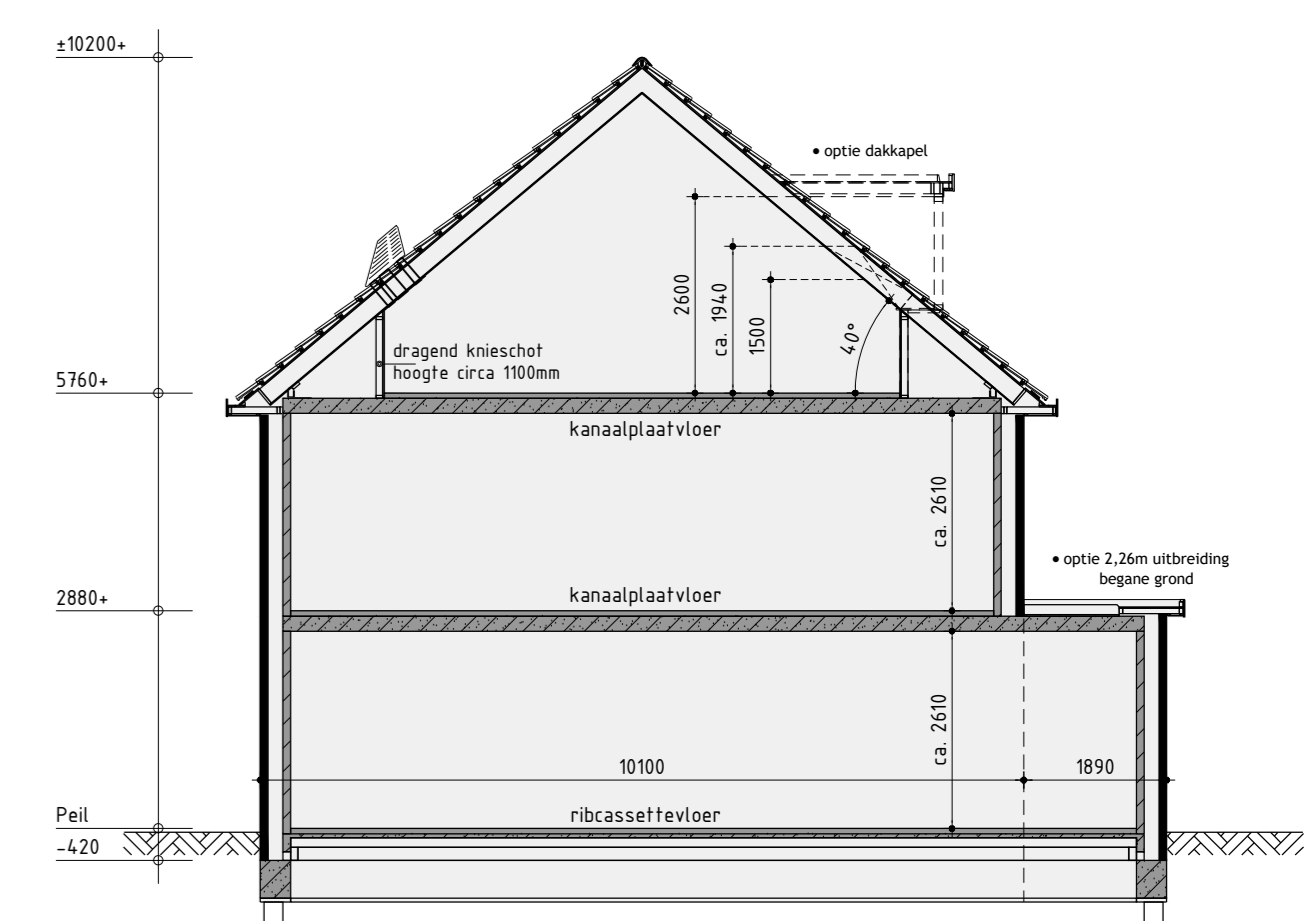

Principe doorsnede B-B

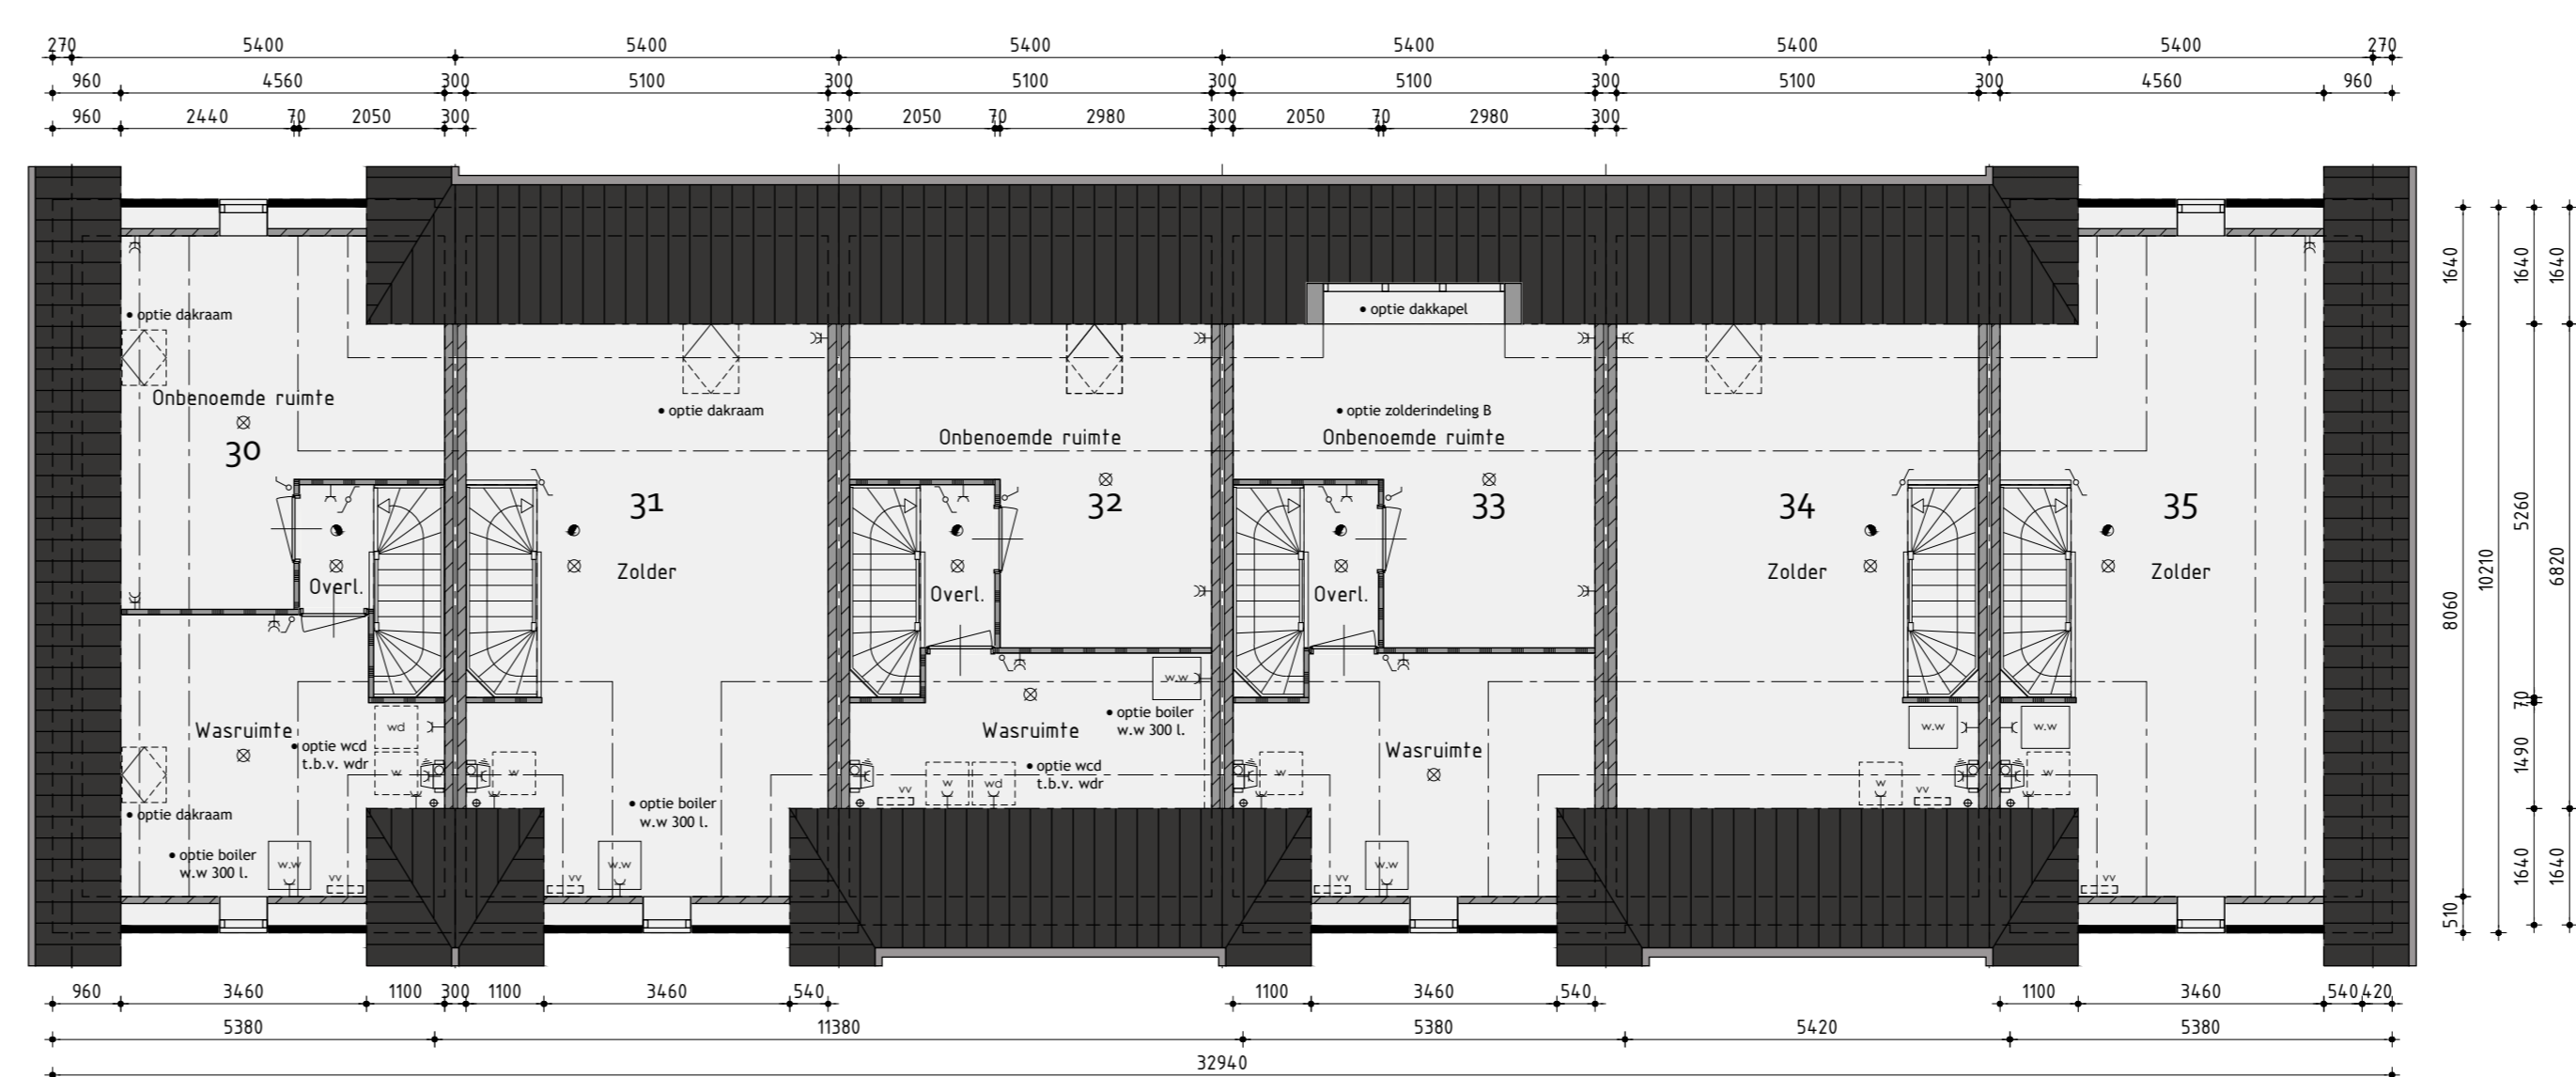

2de verdieping
v.z.v. vloerwoning

Bouwnummer 30 t/m 35
Nieuwbouw rijwoning opties

Plan: De Zuidlanden - De Klamp te Leeuwarden
Gemeente Leeuwarden
Realisatie en koopbegeleiding
bpd KUIN bv De Tocht 5 8533 HT Bovenkarspel 06-5193-13-13 info@kuinbv.nl
Getekend Roy Zwagemaker
Formaat: A0
Schaal: 1:100

Verkooptekening

Datum 1: 05-01-2021	Datum 9:
Datum 2: 27-01-2021 bestektekening	Datum 10:
Datum 3: 17-02-2021	Datum 11:
Datum 4:	Datum 12:
Datum 5:	Datum 13:
Datum 6:	Datum 14:
Datum 7:	Datum 15:
Datum 8:	Datum 16: