


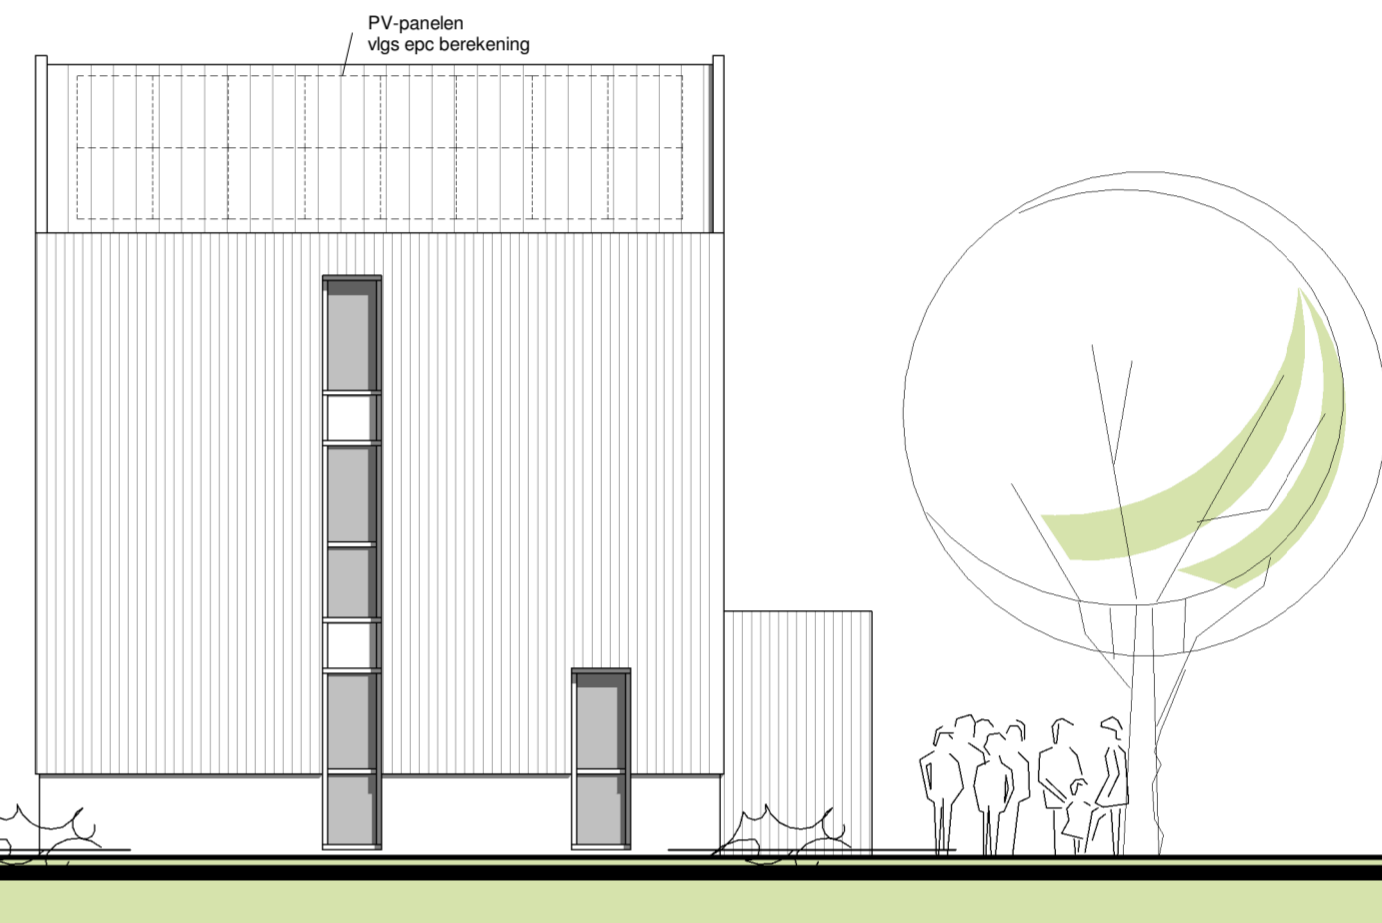

vr1 = ventilatorrooster DucoLine 10 ZR cap. 10,7 dm³/s o.g.
 vr2 = ventilatorrooster DucoLine 17 ZR cap. 17,4 dm³/s o.g.
 vr3 = ventilatorrooster DucoLine 23 ZR cap. 22,6 dm³/s o.g.



voorgevel
1 : 100

linkergevel
1 : 100



achtergevel
1 : 100

rechtgervel
1 : 100

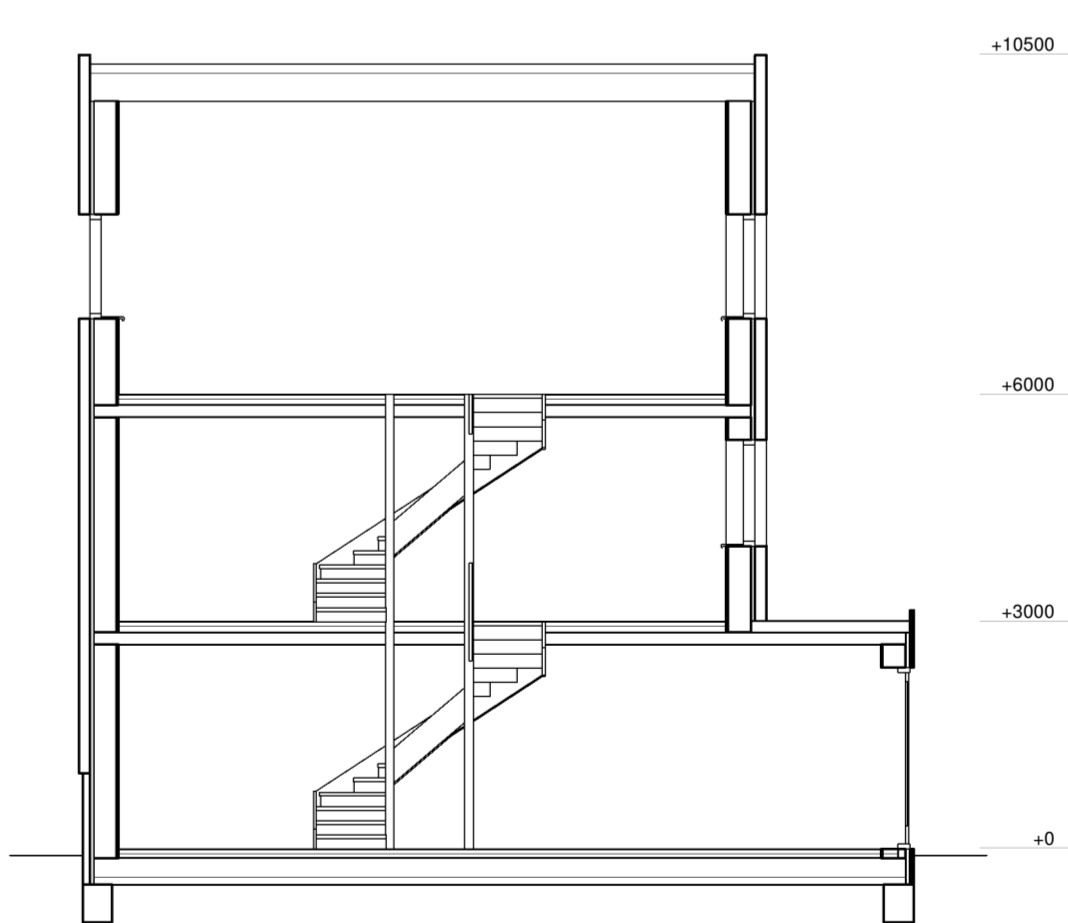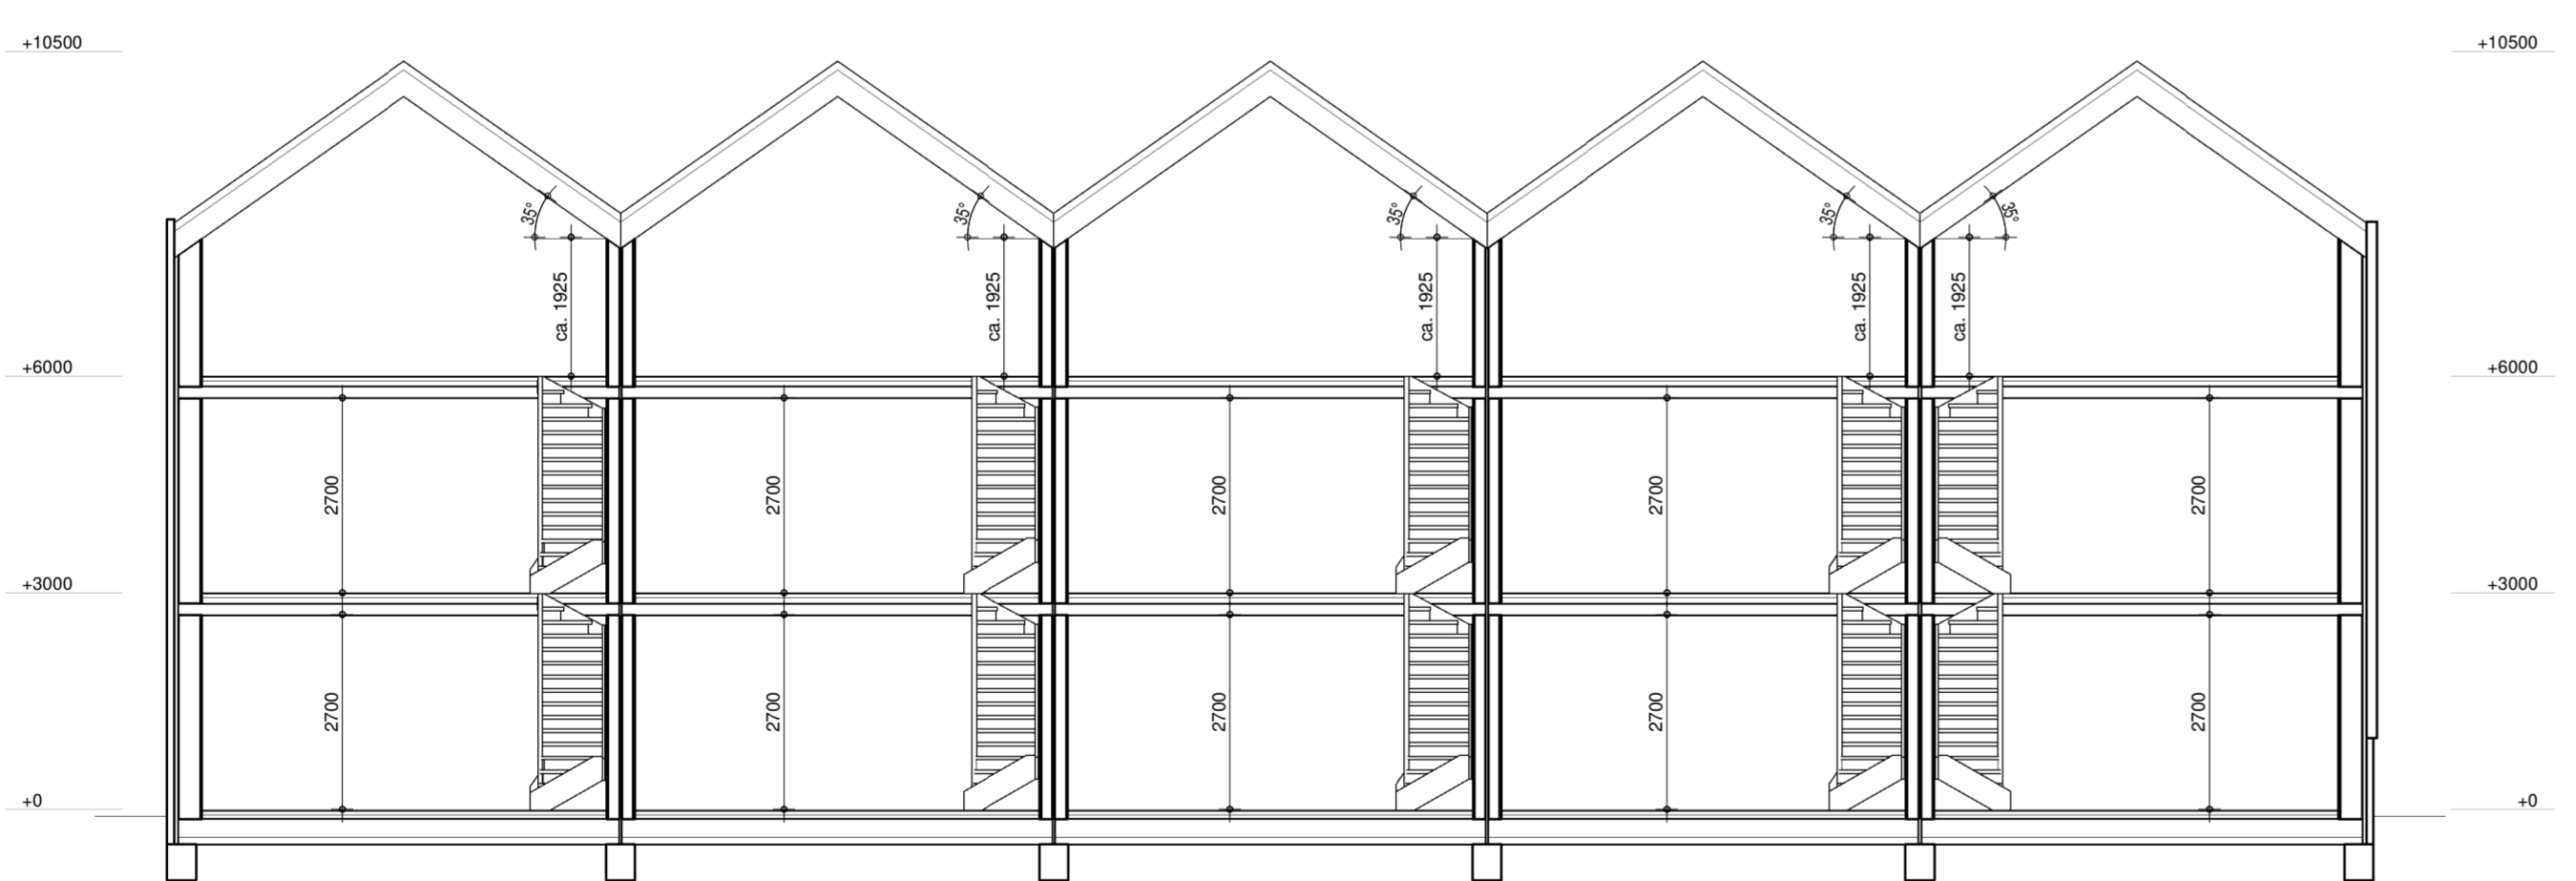

langsdoorsnede
1 : 100

dwarsdoorsnede
1 : 100



perspectief

perspectief

bpd
bouwfonds property development

Ekowood Houses
circulair bouwen

www.ekowoodhouses.nl
Tel. 0570 - 248500
Maagdenburgstraat 18
7421 ZC Deventer

opdrachtgever :
:
:
project : nieuw te bouwen woning plan "Wiarda - Komst 2.0" te Leeuwarden
tekeningnummer : B1 gevels - doorsnede
gewijzigd : a 30-10-2019 ph d g
b 13-11-2019 ph e h
c f i

werknr.: 18056
tekenaar: ph
getekend: 17-10-2019