



bouwnummer 6 - 18 - 20 - 22 bouwnummer 7 - 19 - 21 - 23

Voorgevel

Kleurenschema

Onderdelen	Materialen	Kleur
Gevels	Baksteen	Roodpaars
Gevelaccent	Baksteen, stapelverband, uitkragend verland	Als gevel
Verticaal metselwerkaccent	Baksteen, 20mm verdiept	Als gevel
Dak	Keramische pan	Zwart engobe
Raamdorpels	Keramisch	Zwart
Kozijnen	Hardhout	Licht ivorkleurig
Draaiende delen	Hardhout	Zandgeel
Voordeur	Samengesteld	Rietgroen
Frans balkon	Staal gepoedercoat	Zwartgrijs
Boeidelen	Hout	Licht ivorkleurig
Kader voorgevel	Hout	Rietgroen
Stalen kanteldeur	Verzinkt staal	Rietgroen
Dakrandafwerking platdak	Aluminium trim	Grijs
Hemelwaterafvoer	PVC	Grijs
Ventilatieroosters	Aluminium	Blank geanodiseerd

Renvooi

- baksteen 100mm schoonwerk
- geïsoleerde achterconstructie (o.g.) v.z.v. gevelbekleding
- kalkzandsteen
- kalkzandsteen ankerloze woningscheidende spouwmuur
- lichte scheidingwand, gipsblokken standaard
- lichte scheidingwand, gipsblokken zwaar
- houtskeletbouw



bouwnummer 7 - 19 - 21 - 23

Rechter zijgevel


Renvooi

- plafondlichtaansluitpunt
- wandlichtaansluitpunt
- enkele schakelaar
- dubbele schakelaar
- wissel schakelaar
- enkele wandcontactdoos gearad
- dubbele wandcontactdoos gearad
- onbedrade leiding
- bedrade leiding
- thermostaat
- buitenkraan
- rookmelder
- opstelplaats voor wasautomaat
- opstelplaats voor wasdroger
- radiator (plaats en afmeting indicatief)
- elektrische radiator (plaats en afmeting indicatief)
- bedrukker
- bel
- mechanische ventilatie-unit
- ventilatorooster
- wand afzuigventiel mechanische ventilatie
- plafond afzuigventiel mechanische ventilatie
- plafond afzuigventiel pipventilator
- dakdoorvoer t.b.v. ventilatie
- warmtepomp binnen-unit (plaats en afmeting indicatief)
- warmtepomp buiten-unit (plaats en afmeting indicatief)
- verdeelunit t.b.v. vloerverwarming
- v.z.v. geëmailleerde beglazing
- v.z.v. matte/ondoorzichtige beglazing
- pv-panelen (afmeting, aantal en ligging indicatief)
- luik
- geïsoleerde vloerluik



bouwnummer 7 - 19 - 21 - 23 bouwnummer 6 - 18 - 20 - 22

Achtergevel

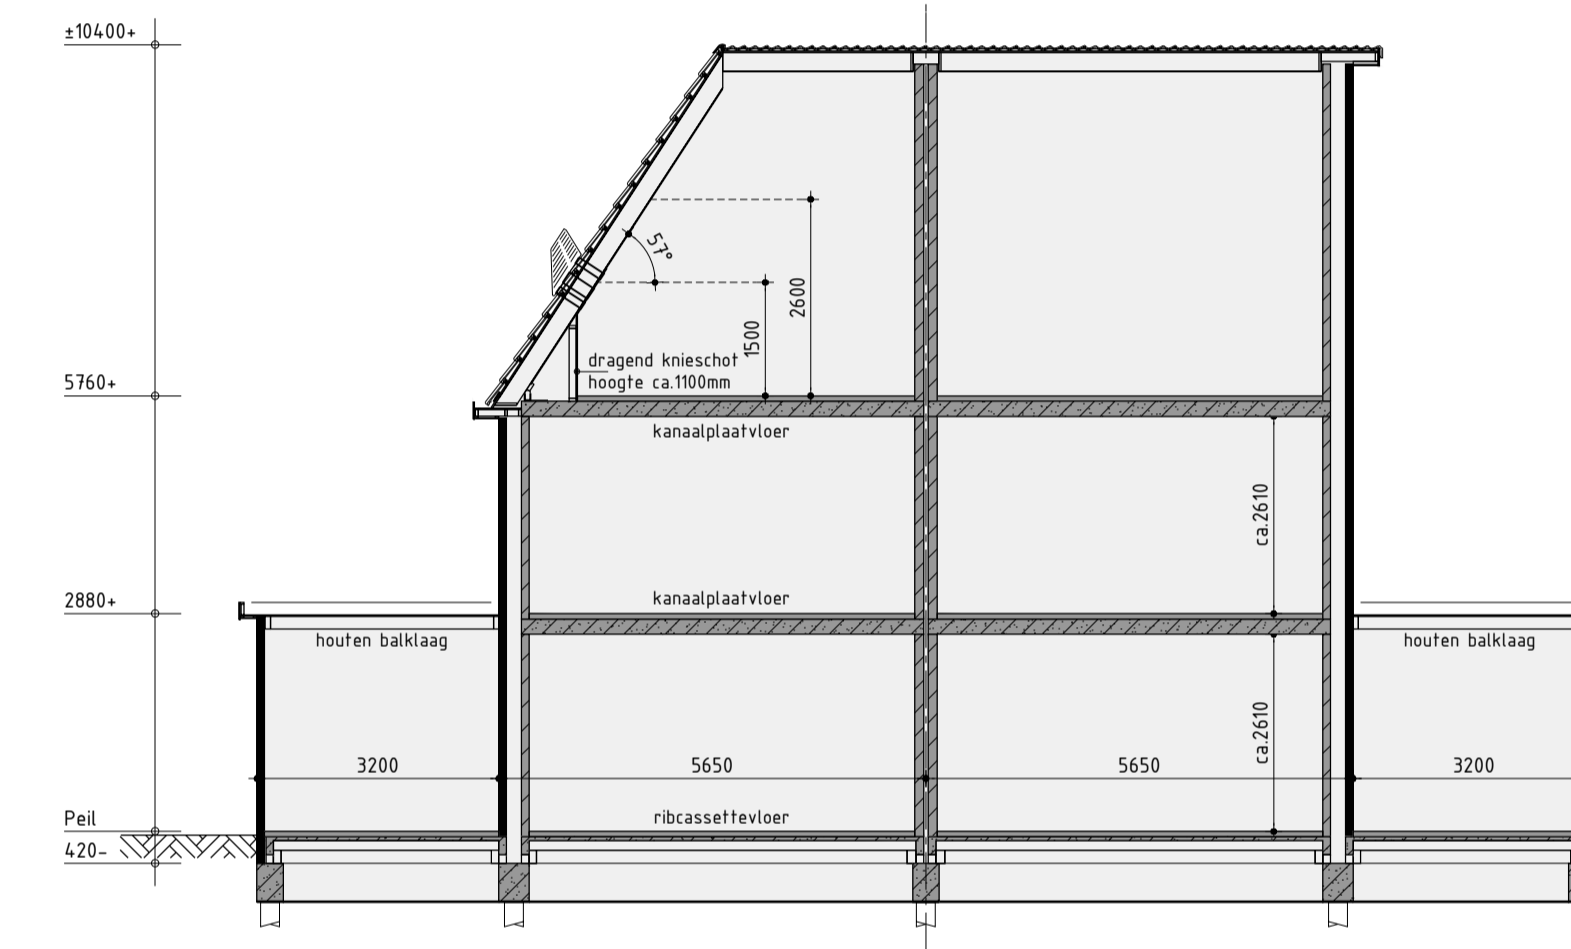


Principe doorsnede A-A




bouwnummer 6 - 18 - 20 - 22


Linker zijgevel

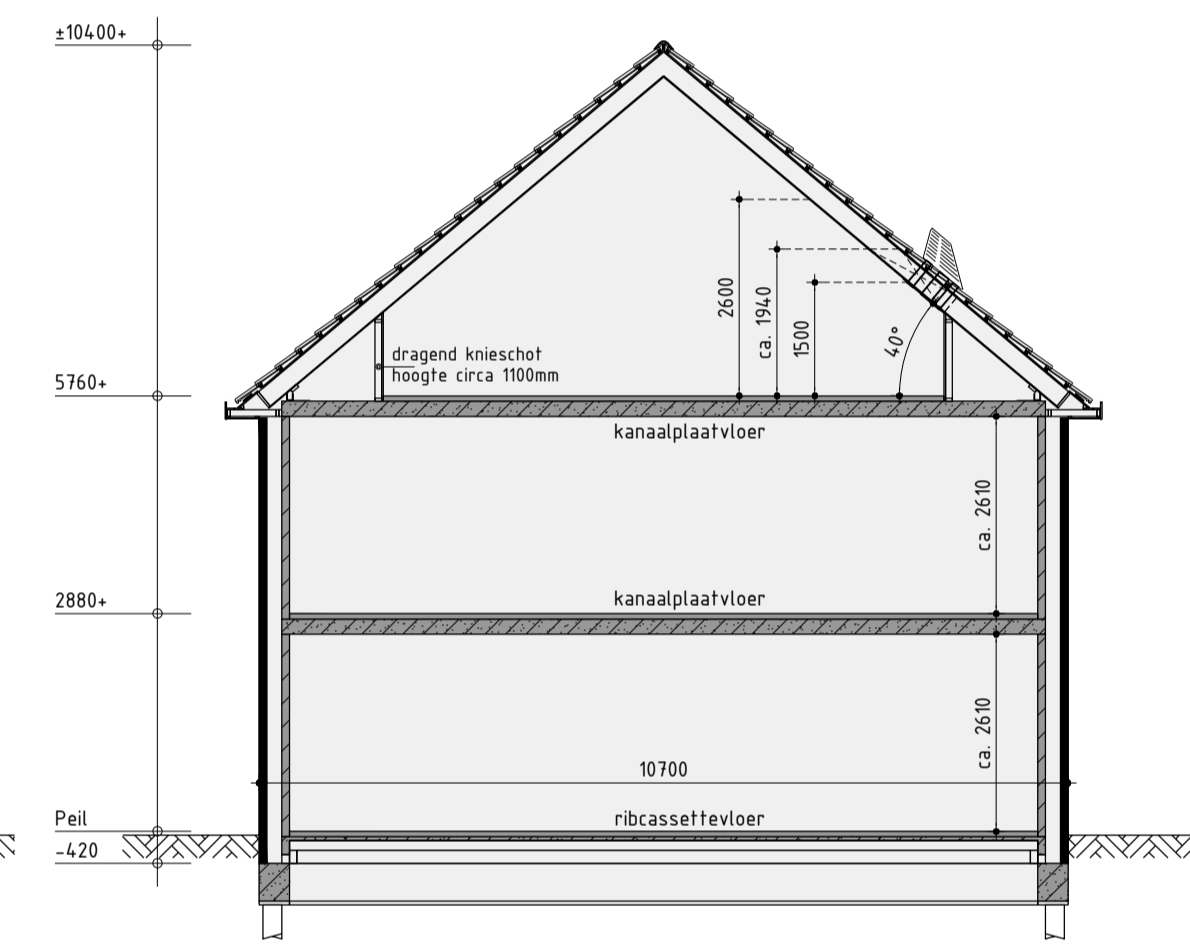


Principe doorsnede B-B

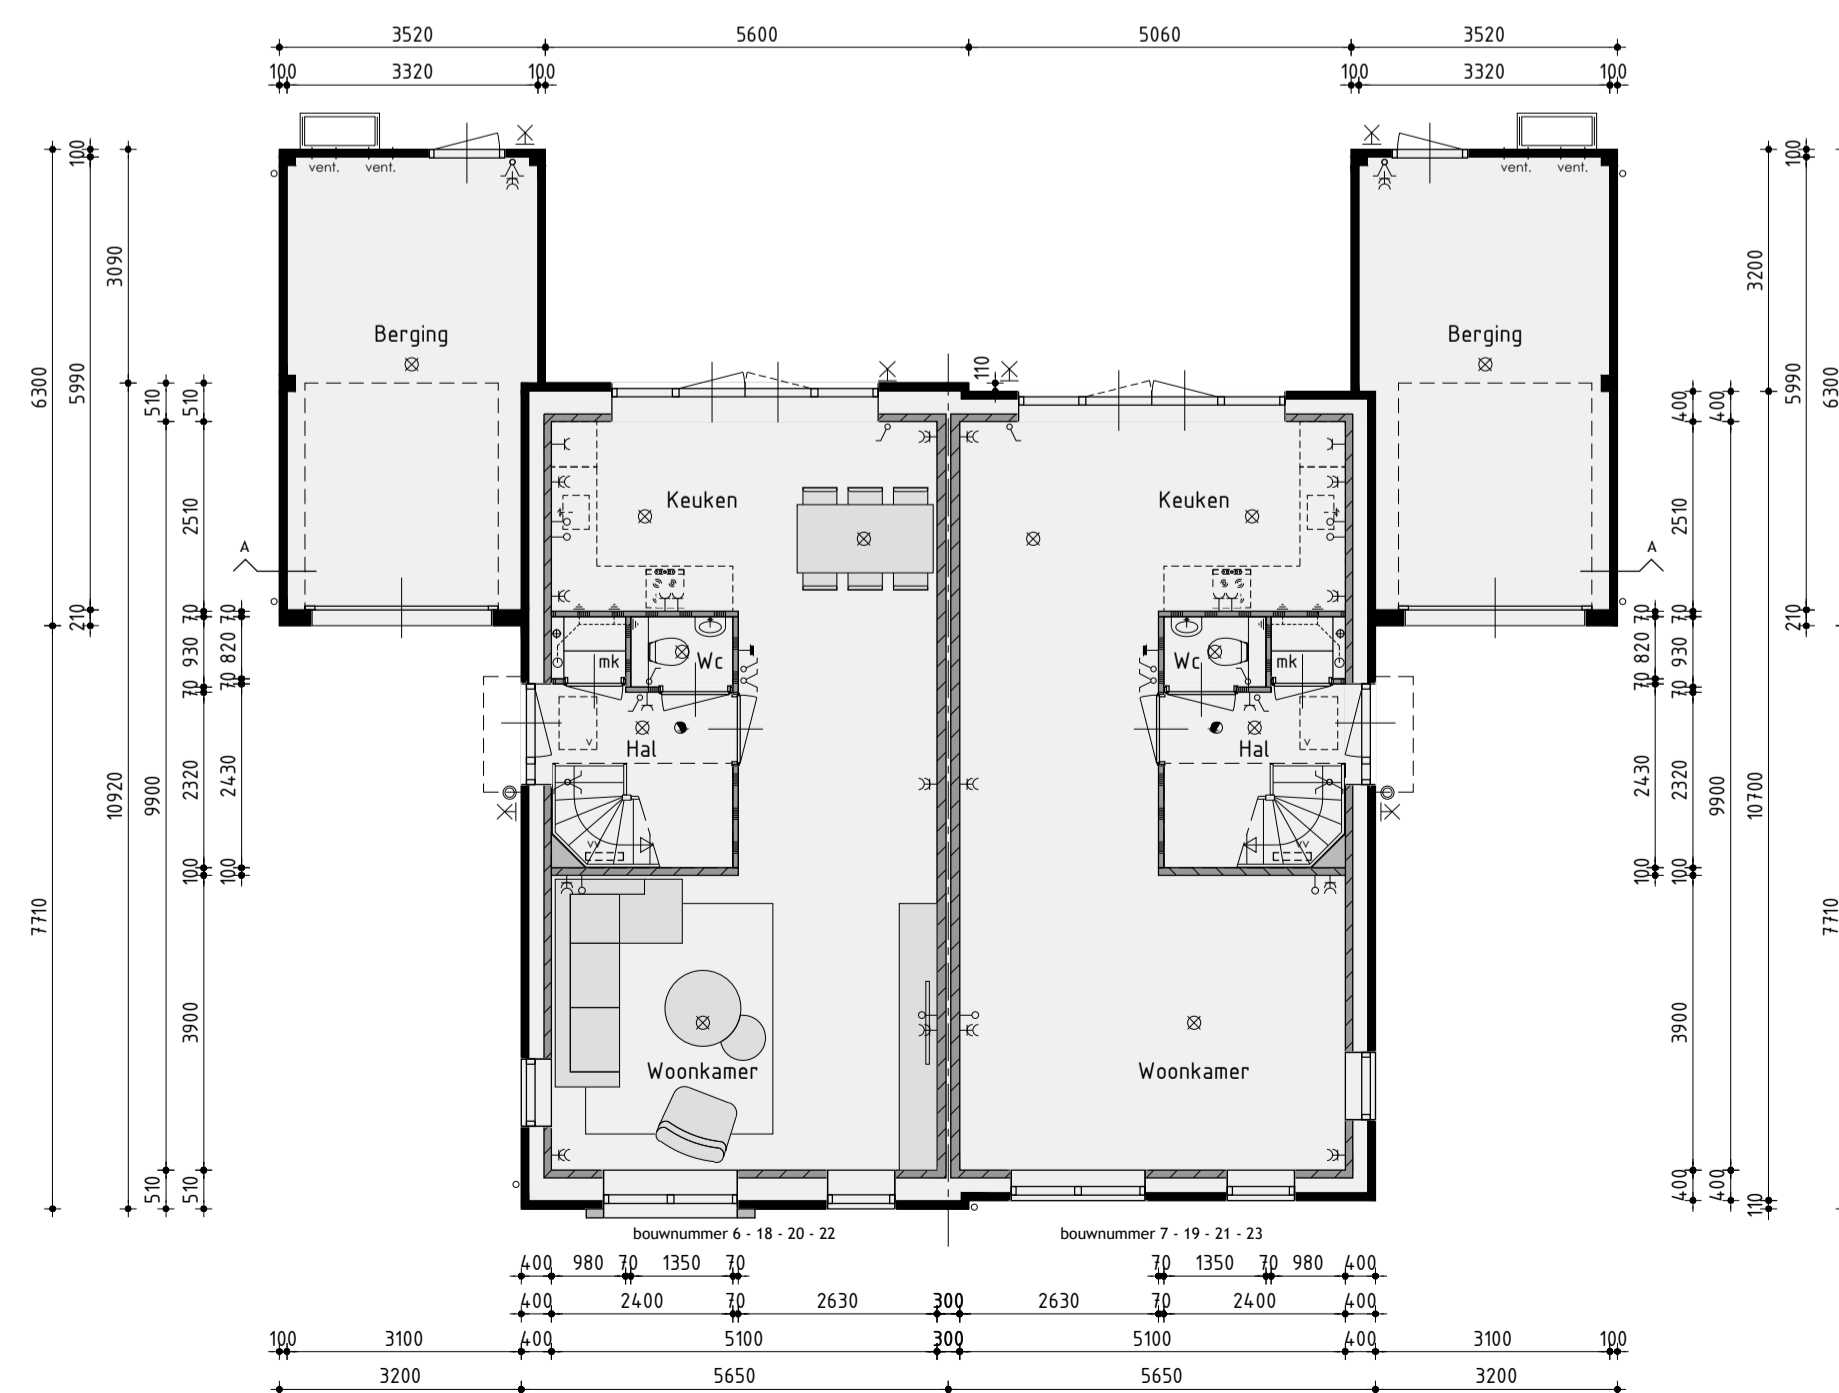

Begane grond
v.z.v. vloerverwarming exclusief berging

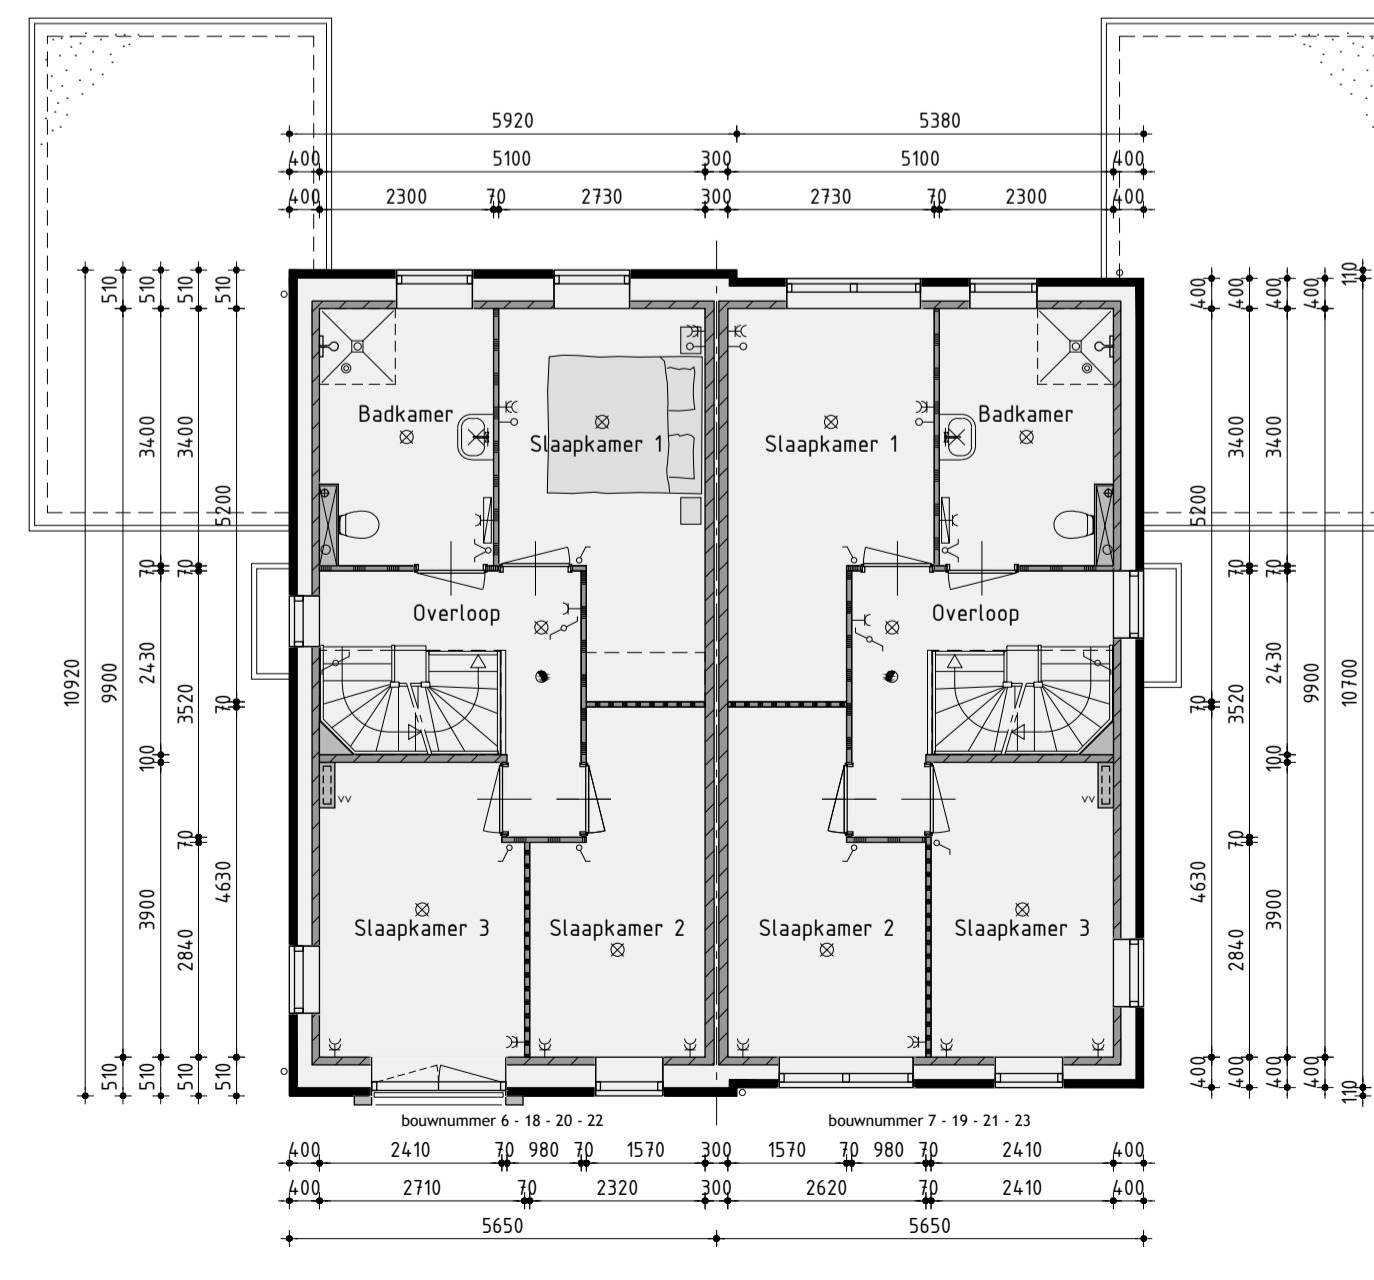

1ste Verdieping
v.z.v. vloerverwarming

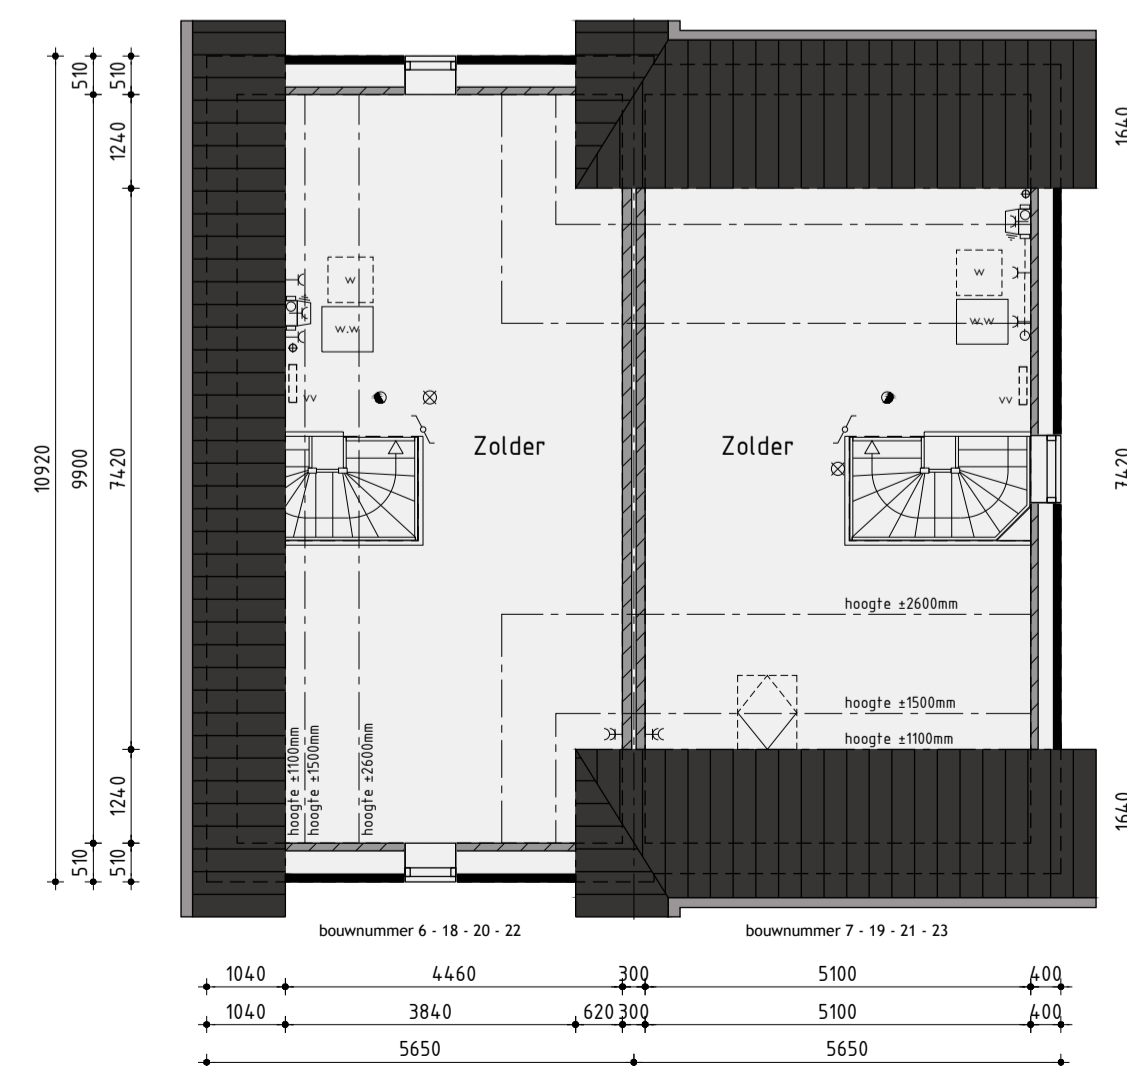

2de Verdieping
v.z.v. vloerverwarming

Bouwnummer 6/7 - 18/19 - 20/21 en 22/23

Nieuwbouw tweekapper

Plan: De Zuidlanden - De Klamp te Leeuwarden
Gemeente Leeuwarden

Ontwikkeling: Amersfoort

Realisatie en copersbegeleiding: De Tocht 5
1611 HT Bovenkarspel
(0228) 51 13 13
info@kuinbv.nl

Getekend: Roy Zwagemaker
Formaat: A1
Schaal: 1:100

Verkooptekening

Datum 1	05-01-2021	Datum 9	
Datum 2	27-01-2021 bestektekening	Datum 10	
Datum 3	17-02-2021	Datum 11	
Datum 4		Datum 12	
Datum 5		Datum 13	
Datum 6		Datum 14	
Datum 7		Datum 15	
Datum 8		Datum 16	