




Voorgevel

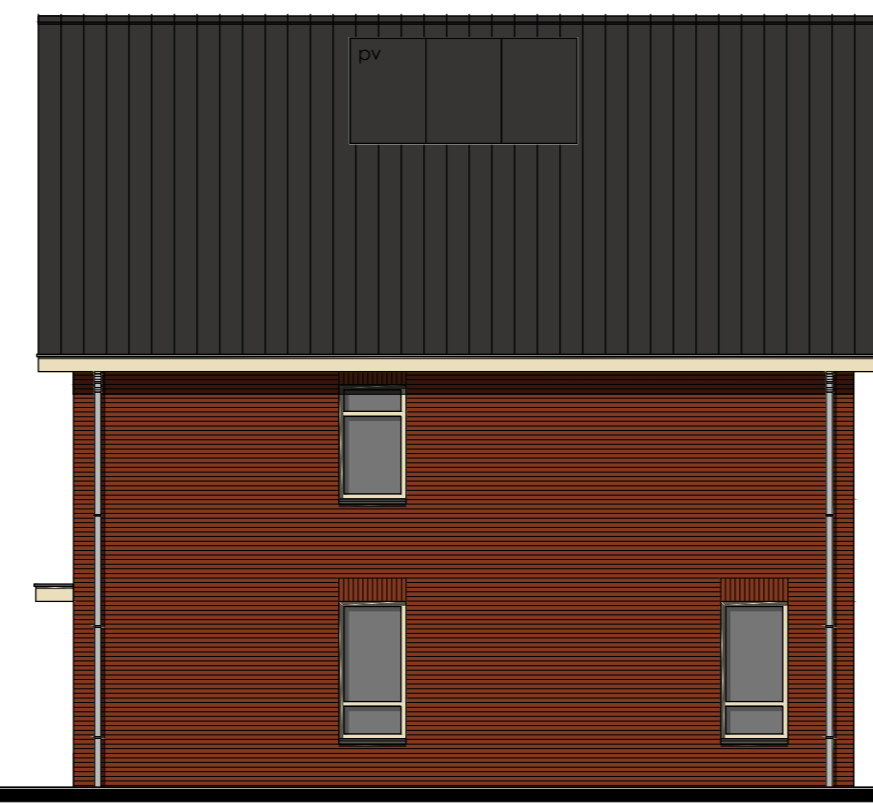


Rechter zijgevel



Achtergevel



Linker zijgevel

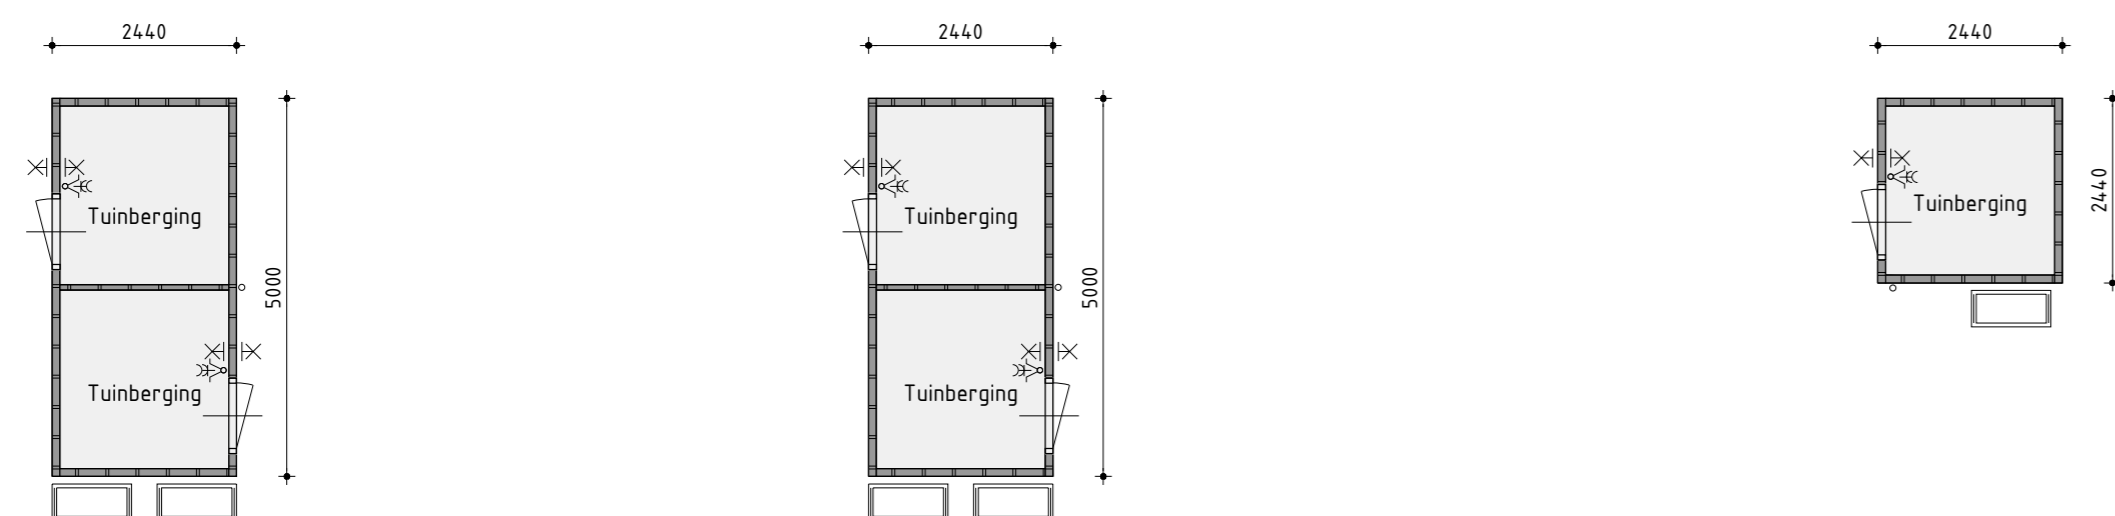

Begane grond  
v.z.v. vloerverwarming

**Kleurenschema**

Onderdelen	Materiaal	Kleur
Gevels bwnr. 1 en 3	Baksteen	Grasgroen gesuaveerd
Gevels bwnr. 2, 4 en 5	Baksteen	Roodbruin gesuaveerd
Gevelscaaf	Baksteen, stapeelverband, uitkragend verband	Als gevel
Verticaal netselwerkaccent	Baksteen, 20mm verdept	Als gevel
Dak	Keramische pan	Zwart anglas
Randornis	Kerensuch	Zwart
Kozijnen	Hardhout	Licht voorkeuring
Graaande deuren	Hardhout	Zandgeel2
Voordeur bwnr. 1 en 5	Samengeteld	Beleggen
Voordeur bwnr. 2 en 4	Samengeteld	Purperroest
Voordeur bwnr. 3	Samengeteld	Briljantblauw
Frans balkon	Staal spoudercoat	Zwargris
Bouddelen	Plaatpanel	Licht voorkeuring
Deurandwerkings plaatdik	Aluminium trim	Gris
Hemelwaterafvoer	PVC	Gris
Verfalfarassiers	Aluminium	Blauk grondswerp
Tuinberging	Golpnegevend naadhout	Lichtbruin / vergrist
Extravandwerking tuinberging	Aluminium trim	Natuur

**Renvooi**


- baksteen 100mm schotwerk
- gipsleerdi achterconstructie (g.g.) v.z.v. gewelbekleding
- kalkzandsteen
- kalkzandsteen achterbouw vestigingschakende opbouw
- lichte schiedingswand, opstokken standaard
- lichte schiedingswand, opstokken zwaar
- houtskelbouw

**Renvooi**


- ⊗ plafond/ramenlijstpunt
- ⊗ wandlichtaansluitpunt
- ∠ enkele schakelaar
- ∠ dubbele schakelaar
- ∠ vooel schakelaar
- ∠ enkele wandcontactdoos geard
- ∠ dubbele wandcontactdoos geard
- ∠ eibedrade leding
- ∠ bedrade leding
- ∠ themobstaa
- ∠ buitenkraan
- ∠ rookheeler
- ∠ rookplaat voo wauwmaat
- ∠ oostelplaat voo wasdroger
- ∠ radator (plaats en afleing indicatief)
- ∠ elektrische radator (plaats en afleing indicatief)
- ∠ bedstake
- ∠ bel
- ∠ mechanische ventilatie-unit
- ∠ ventilatorrooster
- ∠ vooel afzuigventiel mechanische ventilatie
- ∠ plafond afzuigventiel mechanische ventilatie
- ∠ plafond afzuigventiel pignventilator
- ∠ dakovervoer t.v.v. ventilatie
- ∠ vooel verloopplaat binnens-unit (plaats en afleing indicatief)
- ∠ vooel verloopplaat binnens-unit (plaats en afleing indicatief)
- ∠ vooel verloopplaat binnens-unit (plaats en afleing indicatief)
- ∠ v.z.v. gevelaansluiting
- ∠ v.z.v. matre/ondoorrichtige beglazing
- ∠ p-n-panelen (afleing, aantal en ligging indicatief)
- ∠ lak
- ∠ gipsleerdi vooerlaik




Tuinberging  
Voorgevel Rechter zijgevel Achtergevel Linker zijgevel  
Tuinberging bouwnummer 1 t/m 4  
Tuinberging bouwnummer 5

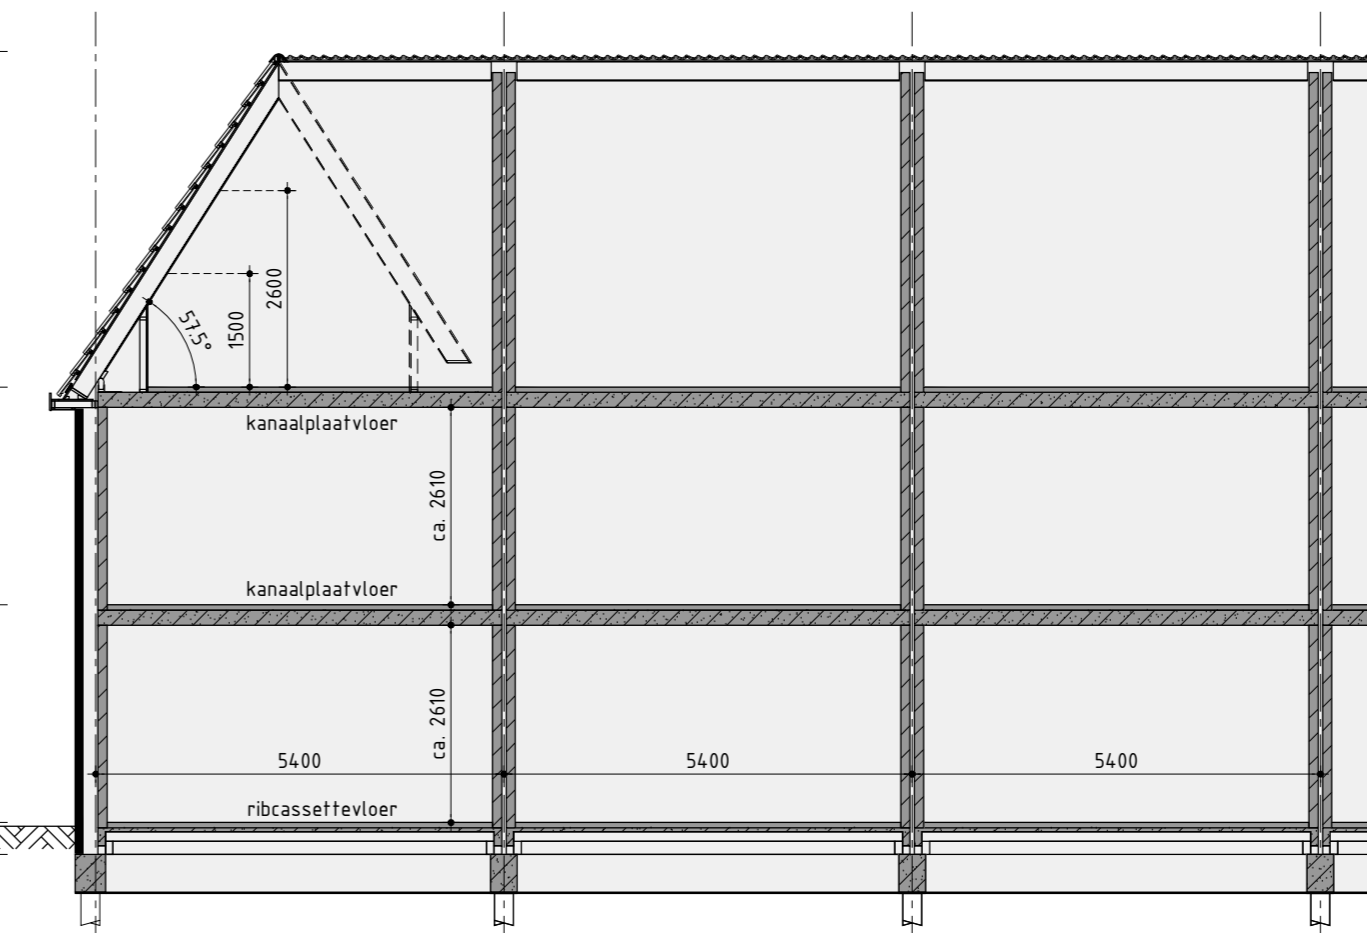


Principe doorsnede A-A

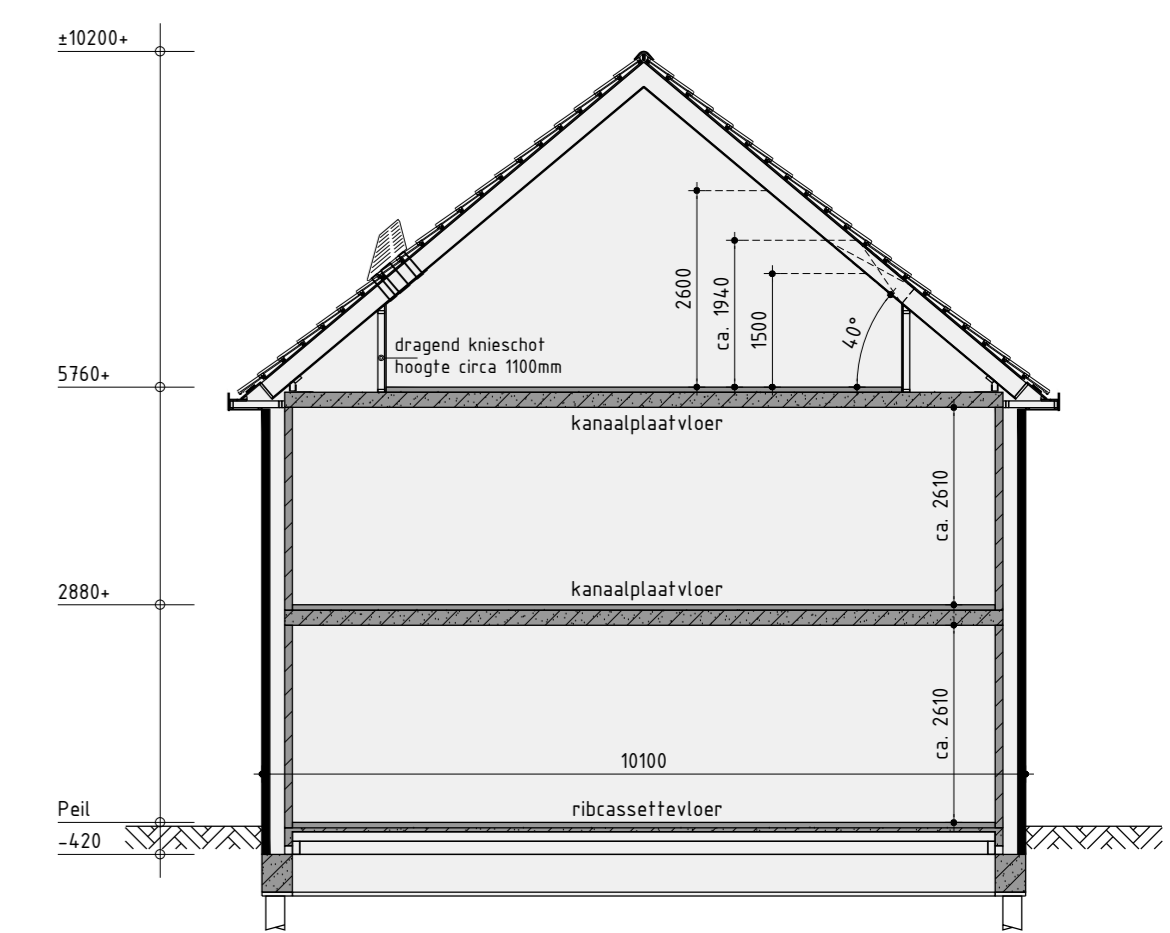

Principe doorsnede B-B

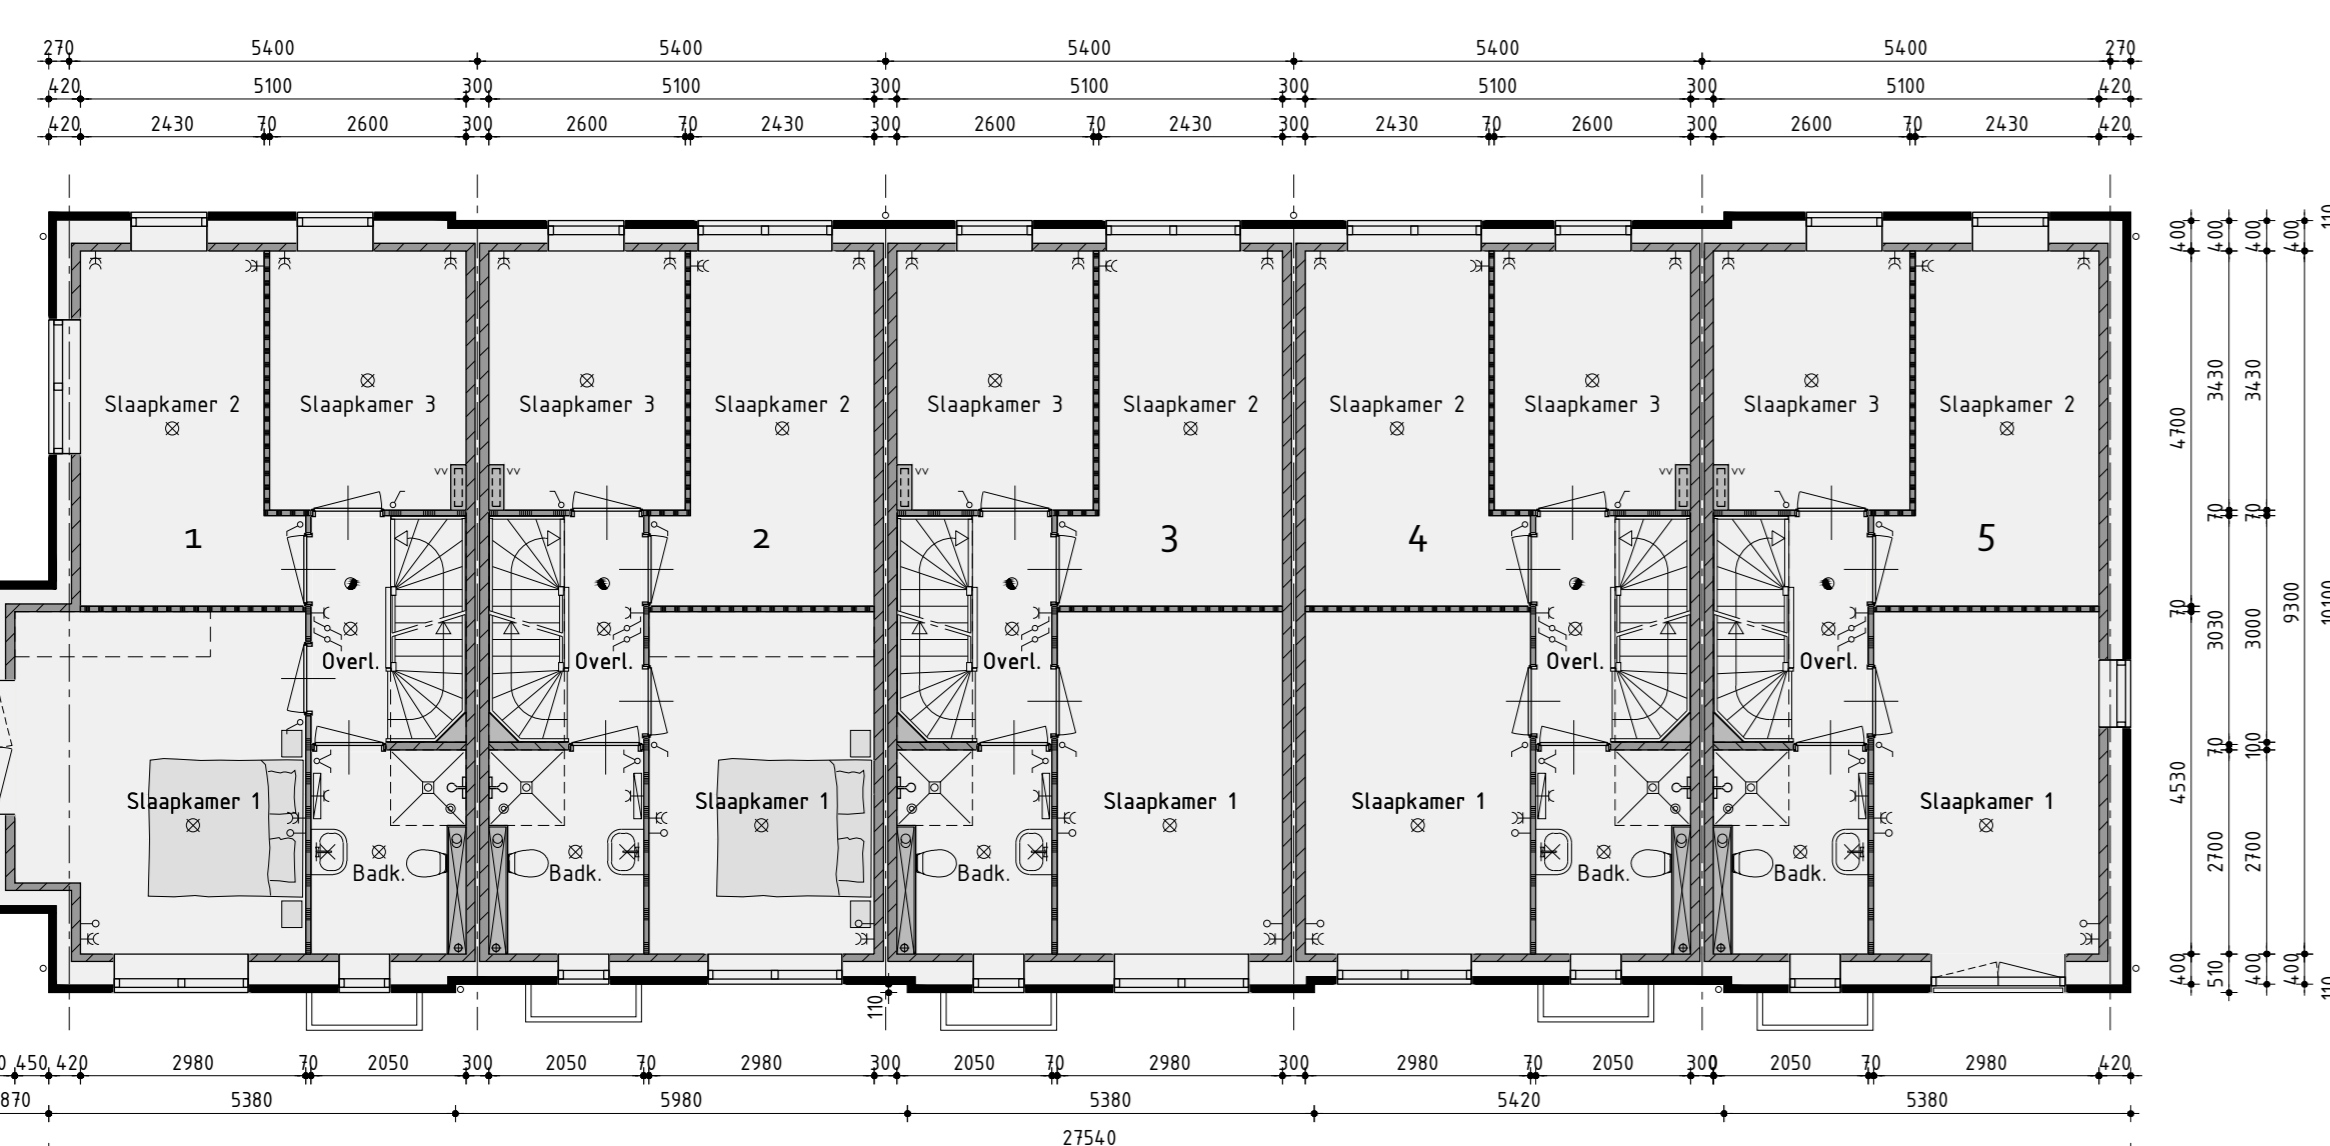

1ste Verdieping  
v.z.v. vloerverwarming

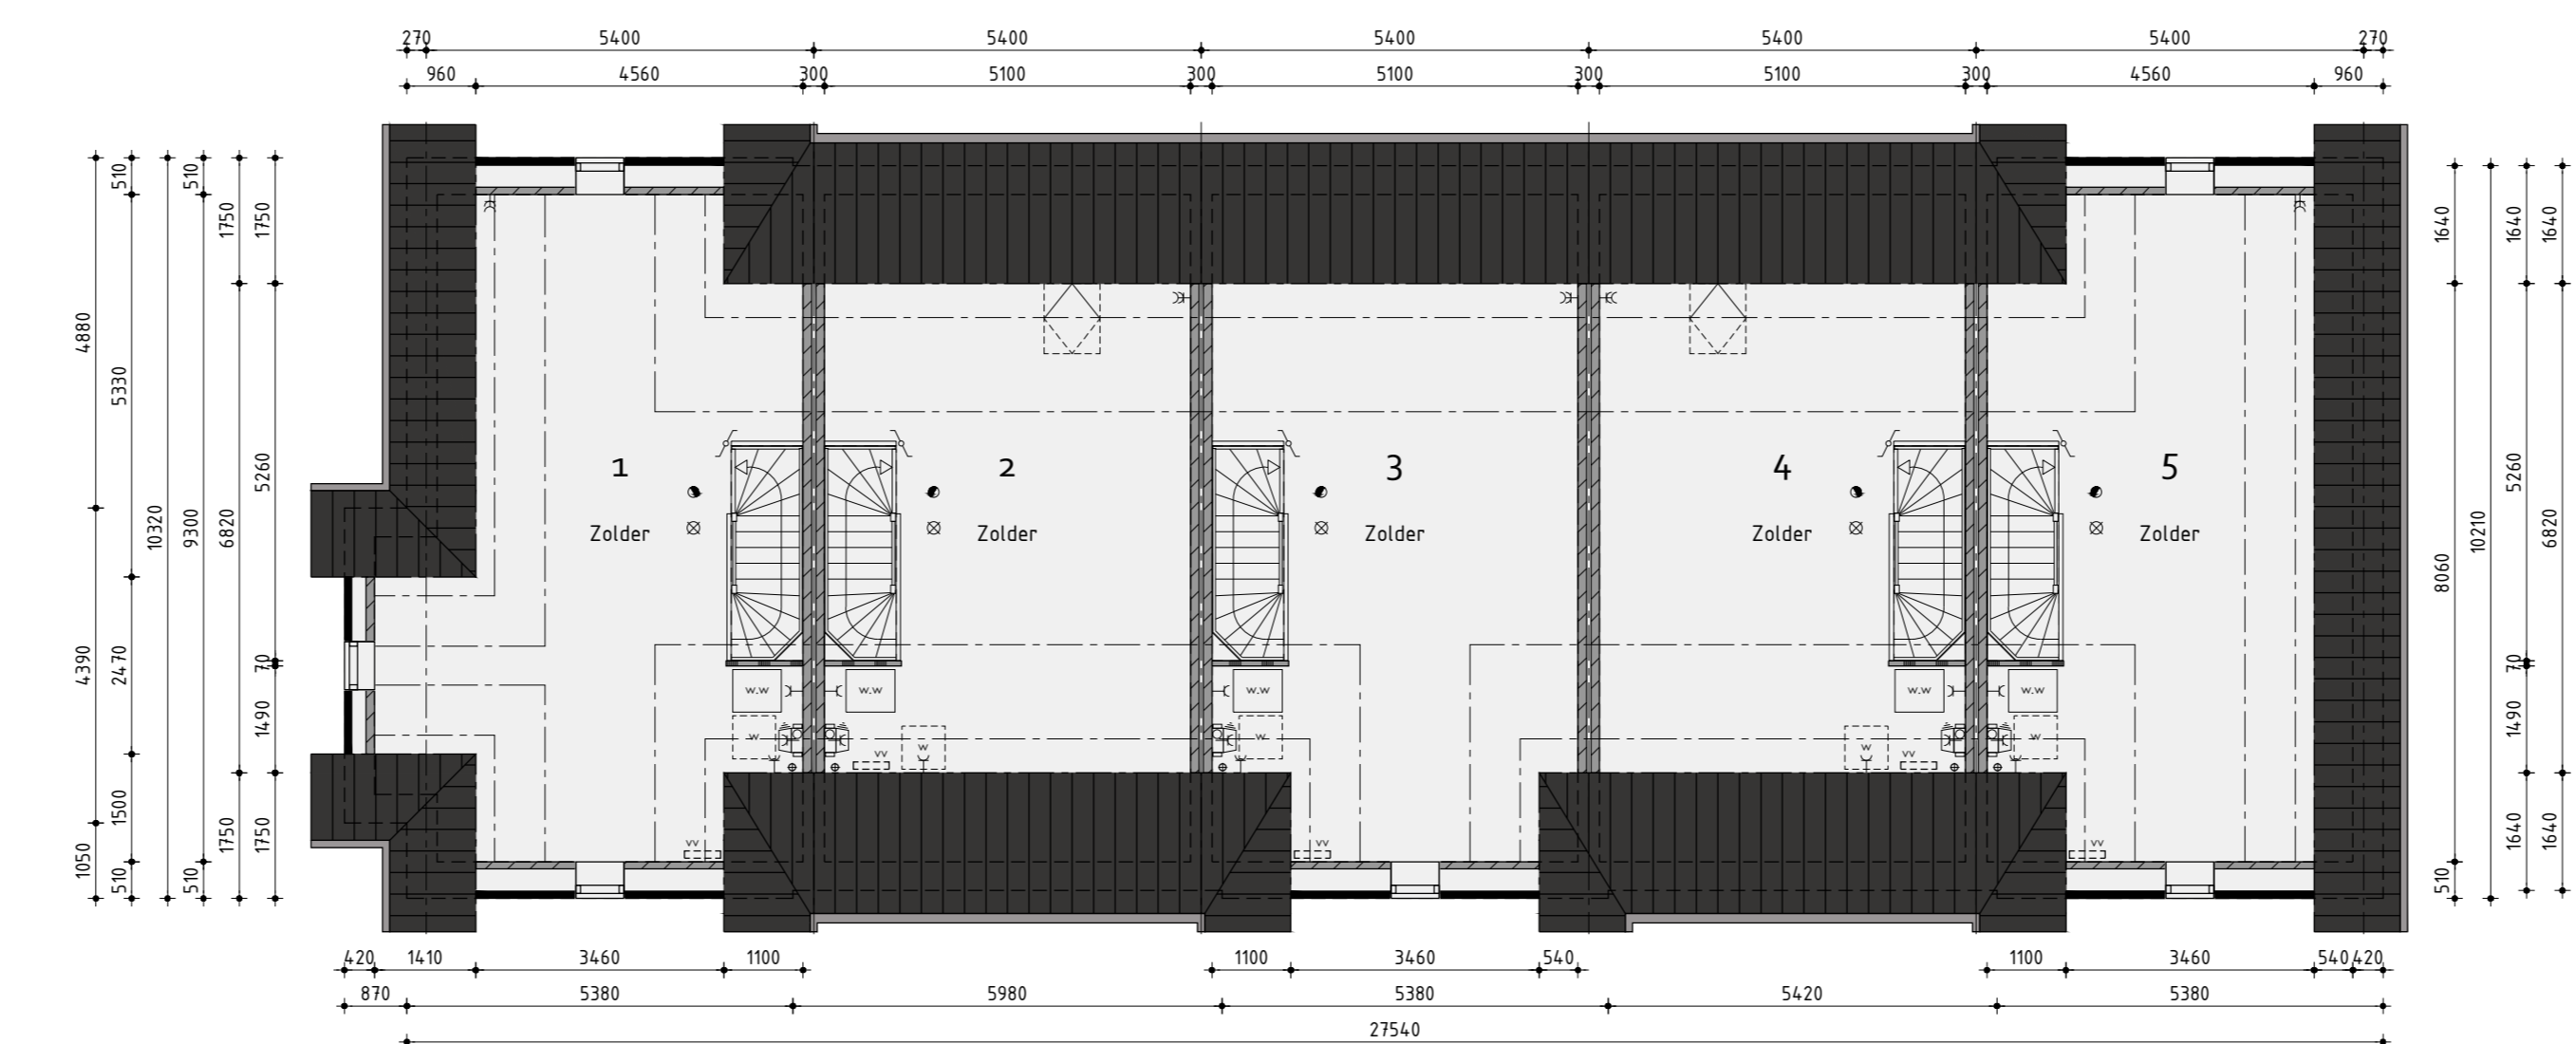

2de Verdieping  
v.z.v. vloerverwarming

**Bouwnummer 1 t/m 5**  
**Nieuwbouw rijwoning**

Plan: De Zuidlanden - De Klamp te Leeuwarden  
Gemeente Leeuwarden  
Omvatting: Realisatie en koopovername  
bpd  
De Tocht 5  
KUN bv  
Amersfoort  
info@kunbv.nl  
Getekend: Roy Zwagemaker  
Formaat: A0  
Schaal: 1:100

**Verkooptekening**

Datum	1	2	3	4	5	6	7	8	9	10	11	12	13	14	15	16
Datum 1	05-01-2021															
Datum 2	27-01-2021	bestektekening														
Datum 3	17-02-2021															
Datum 4																
Datum 5																
