






Achtergevel optie
uitbouw 1,8m / 2,4m
+ dakkapel achter

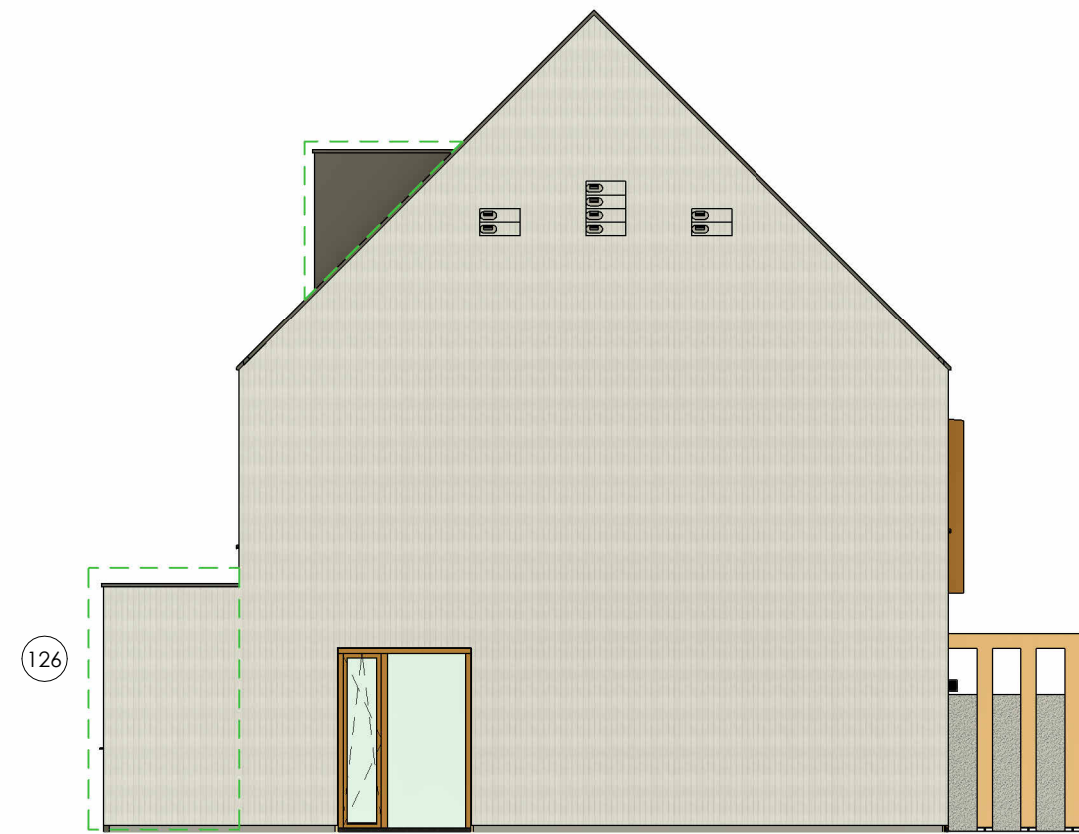


Linker zijgevel optie uitbouw 1,8m + dakkapel
achter

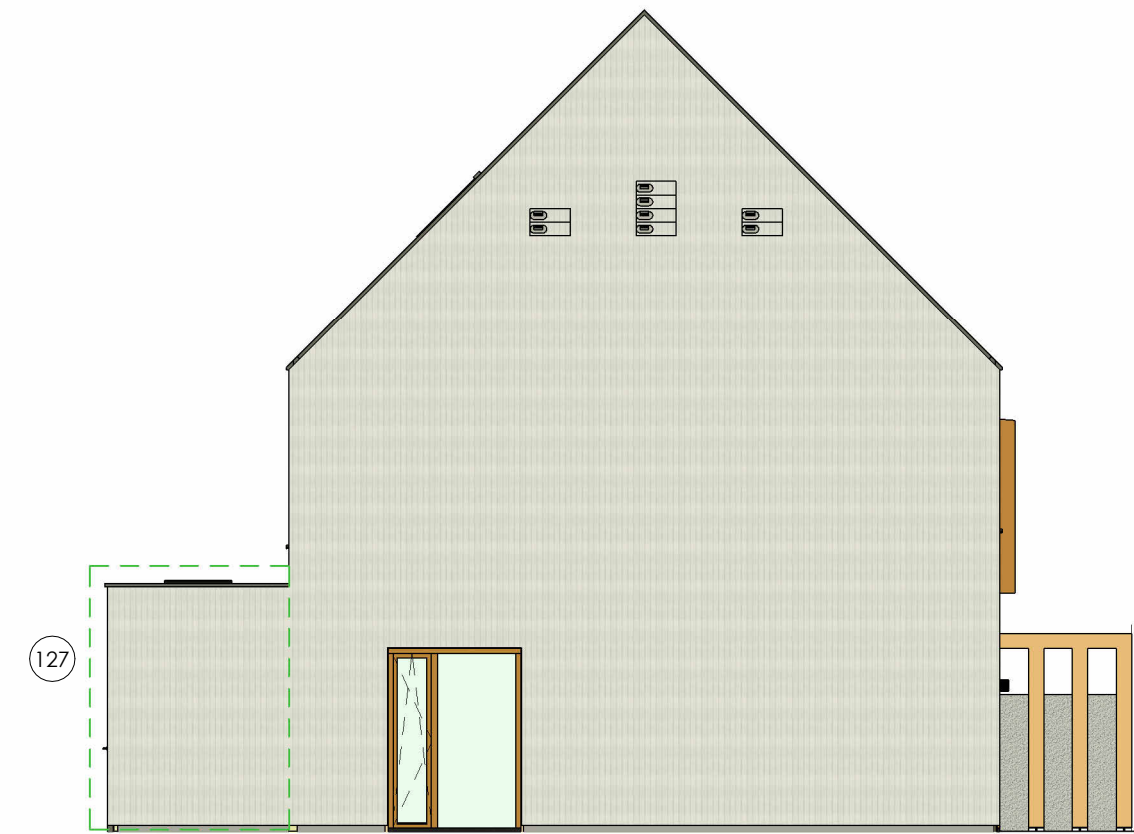


Linker zijgevel optie uitbouw 2,4m

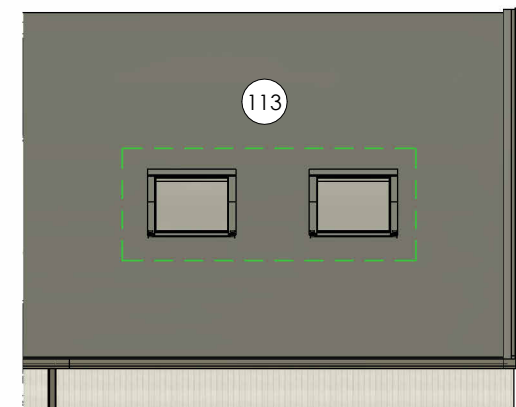


Achtergevel optie
zolder slaapkamer

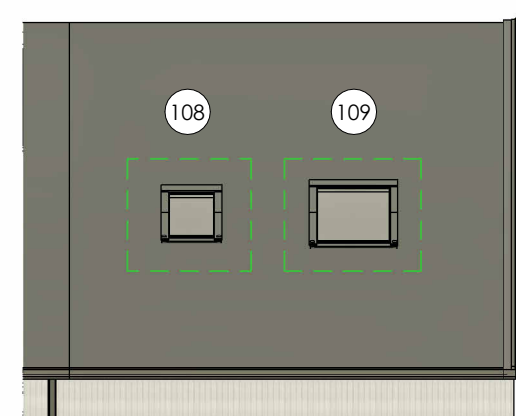


Achtergevel optie dakramen

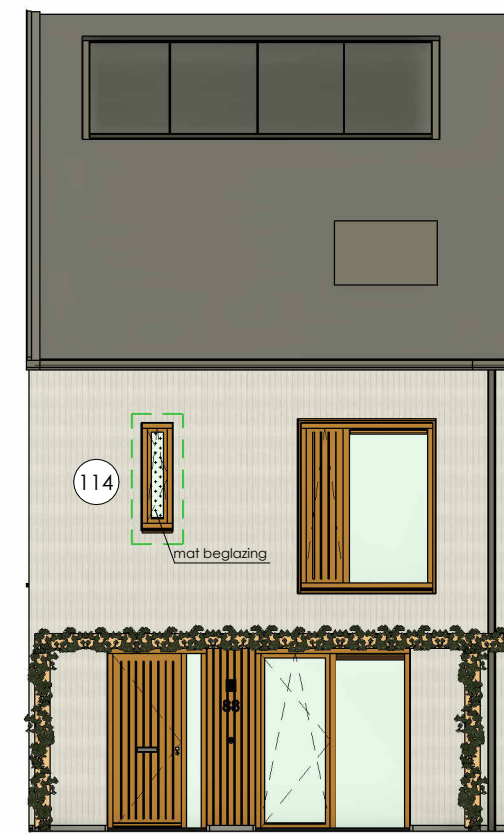


Voorgevel optie melkglas

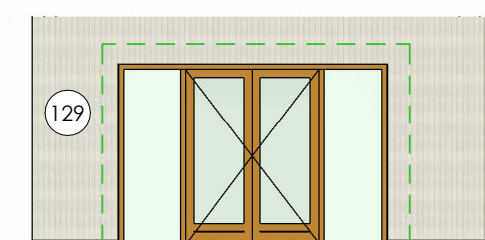


Achtergevel optie tuindeuren

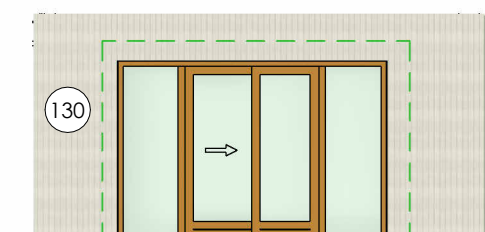


Achtergevel optie schuifpui

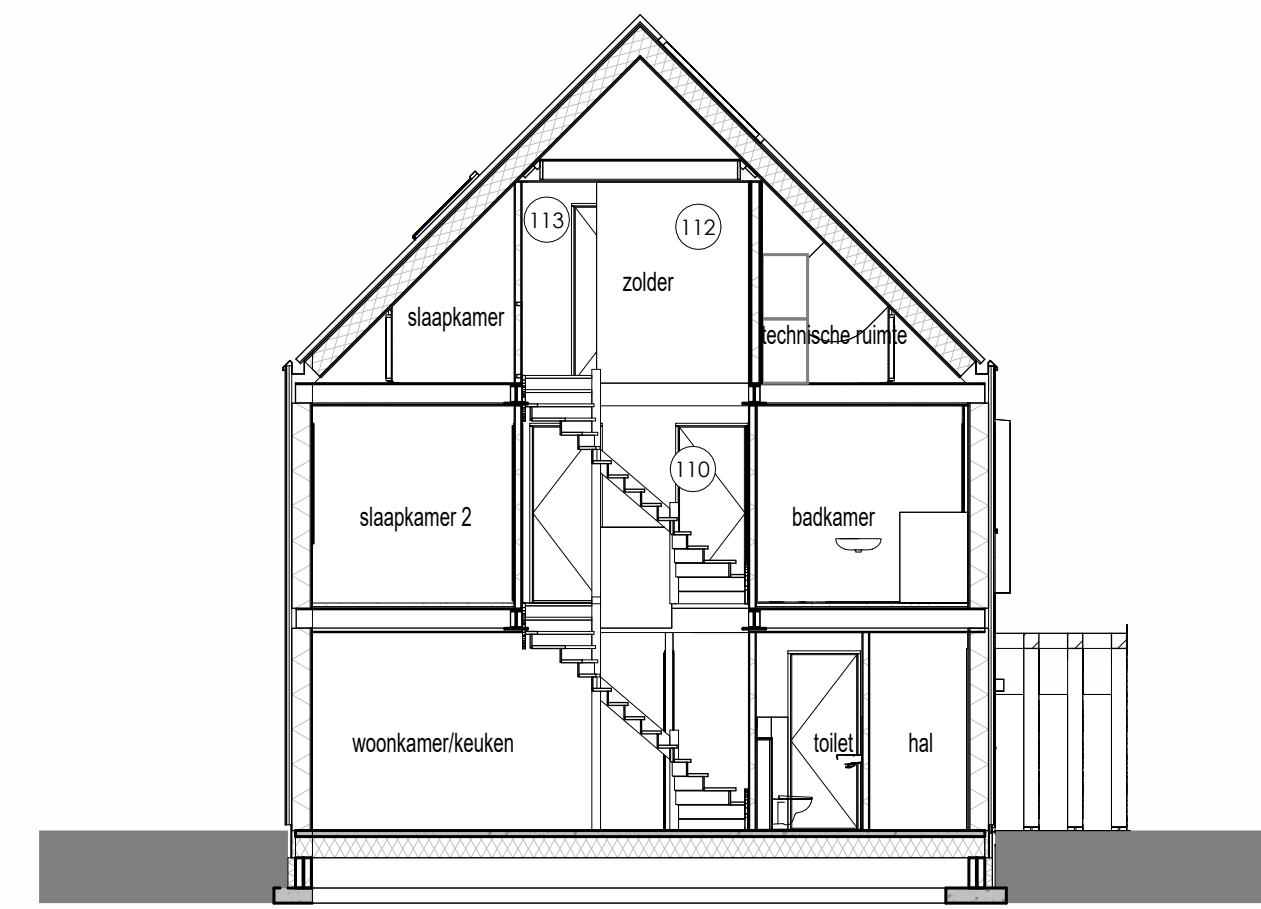


Doorsnede optie extra slaapkamer op zolder

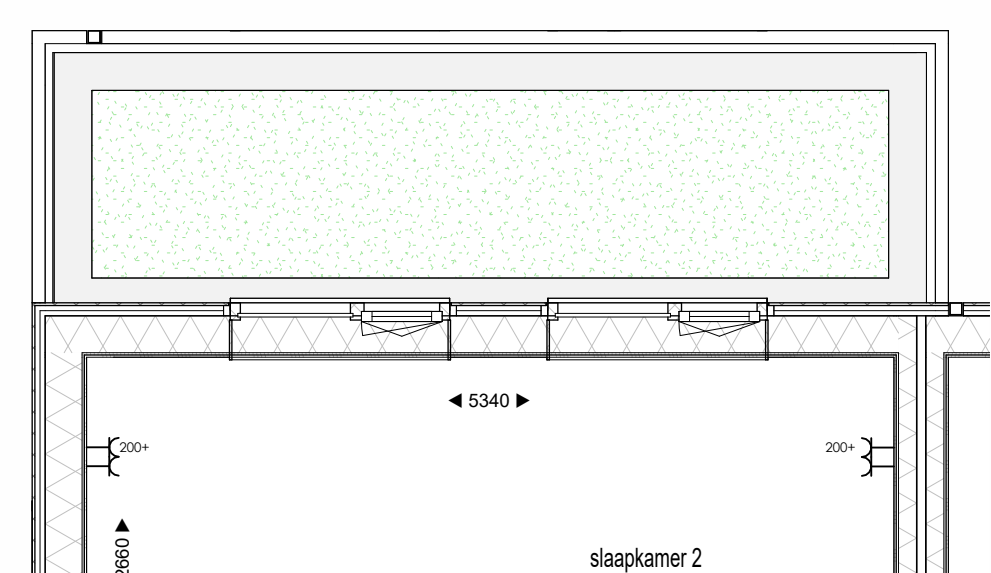


Eerste verdieping optie uitbouw 1,8m

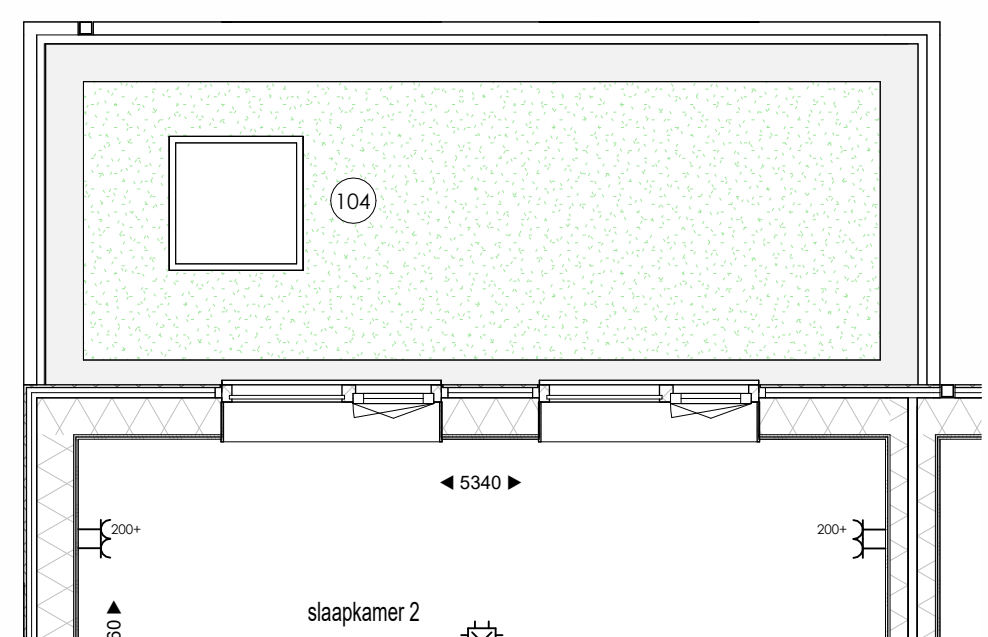


Eerste verdieping optie uitbouw 2,4m + lichtkoepel

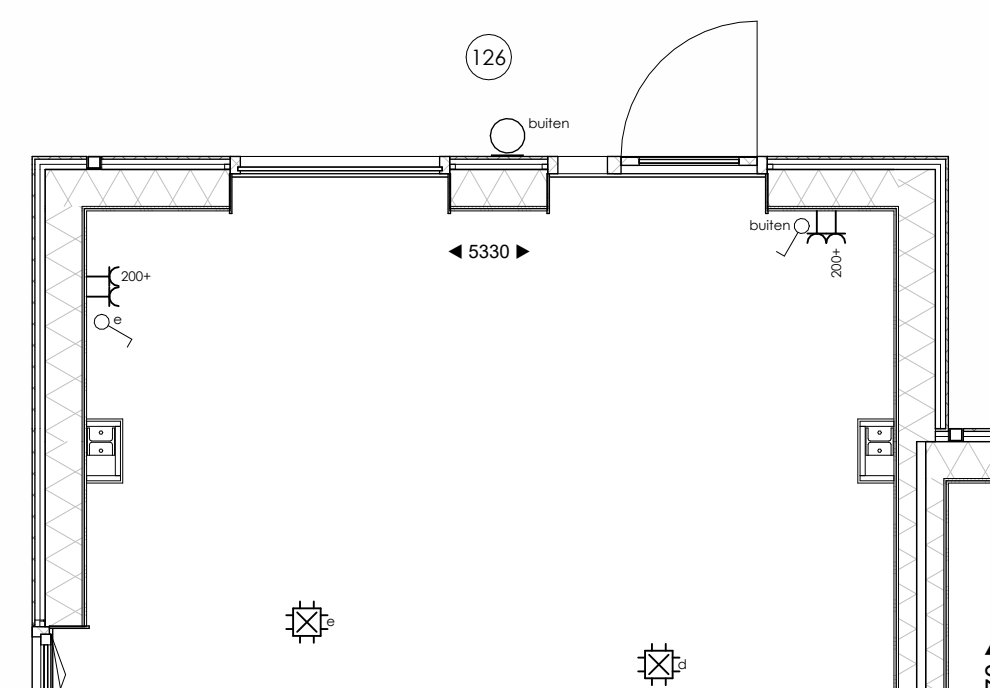


Begane grond optie uitbouw 1,8m

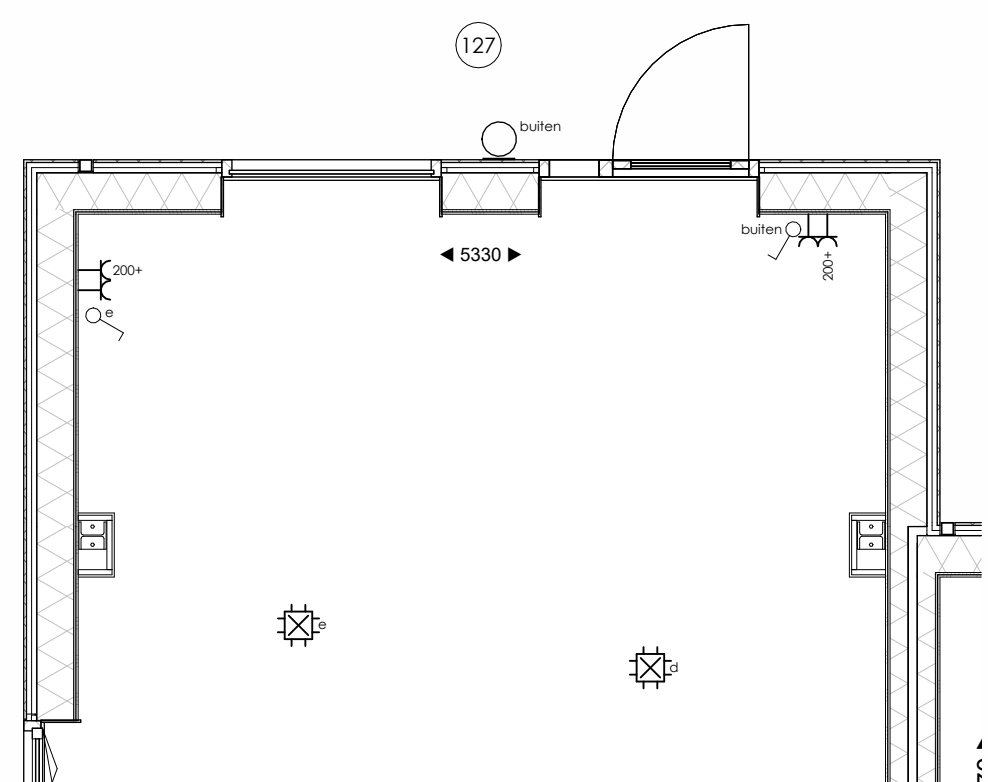


Begane grond optie uitbouw 2,4m

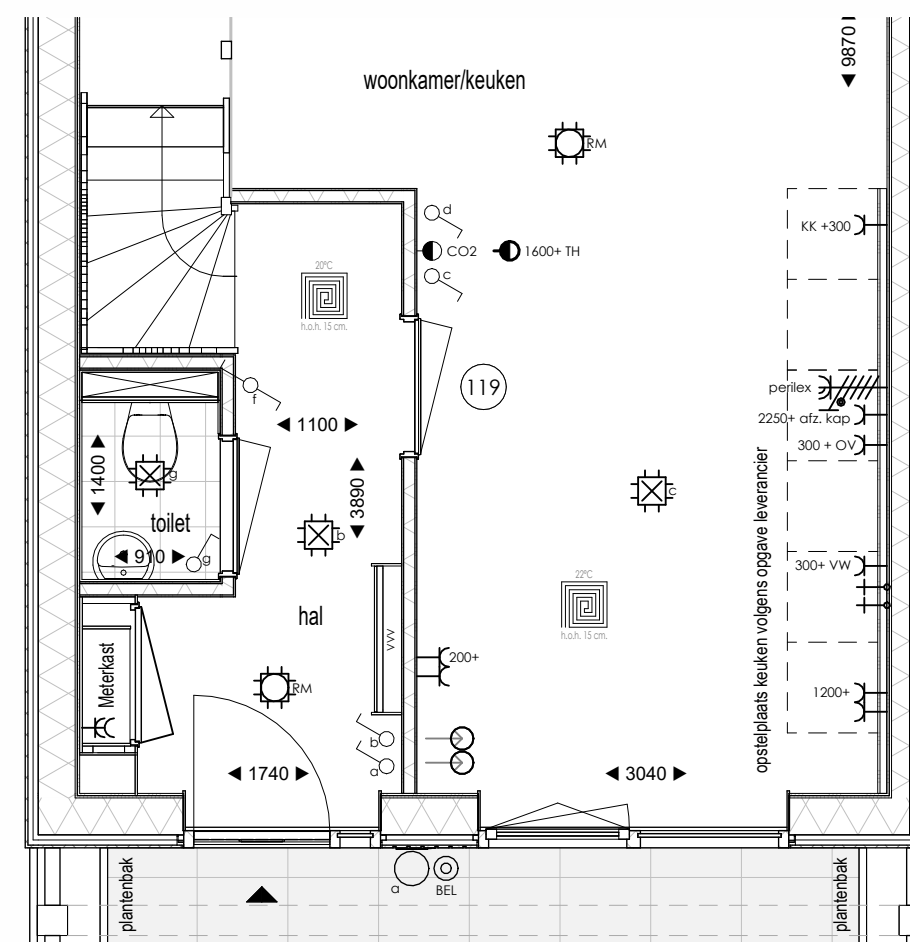


Begane grond optie verplaatsen deur hal/keuken

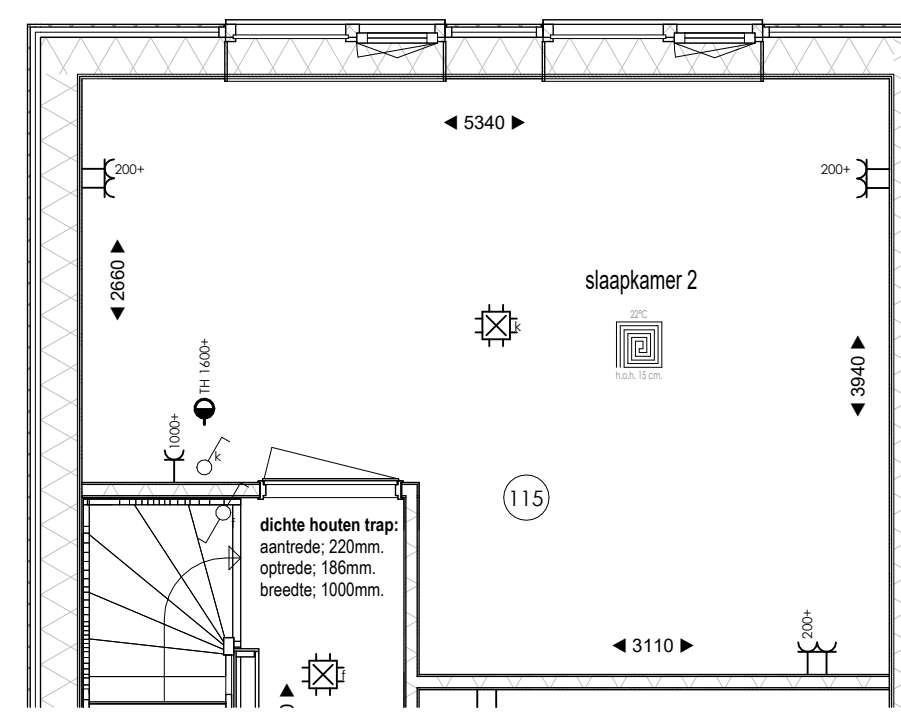


Eerste verdieping optie slaapkamer 2 en 3
samenvoegen

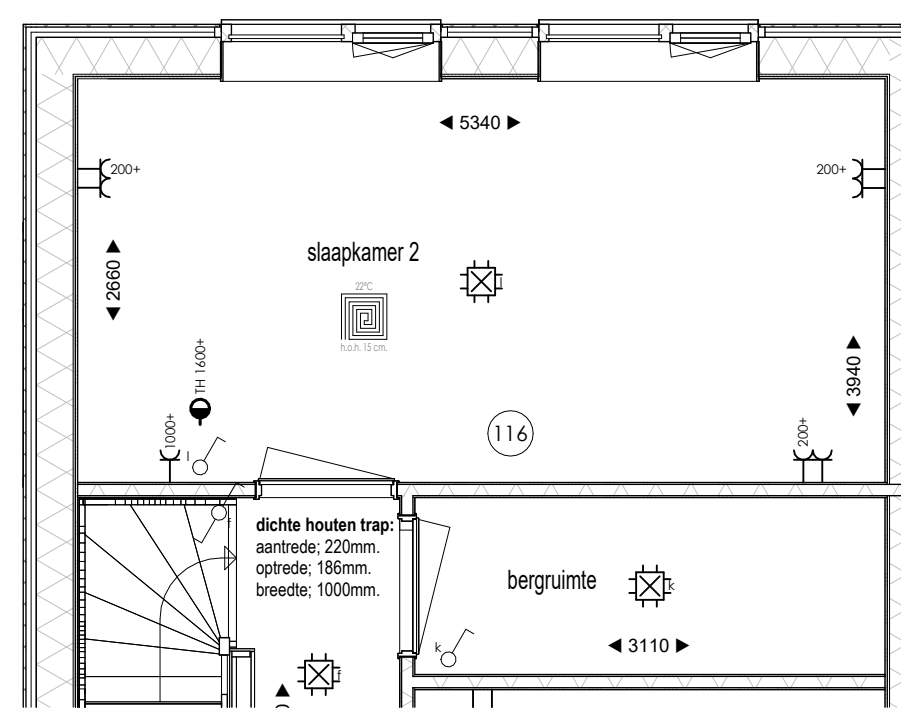

Eerste verdieping optie slaapkamer 2 en 3
samenvoegen + bergruimte





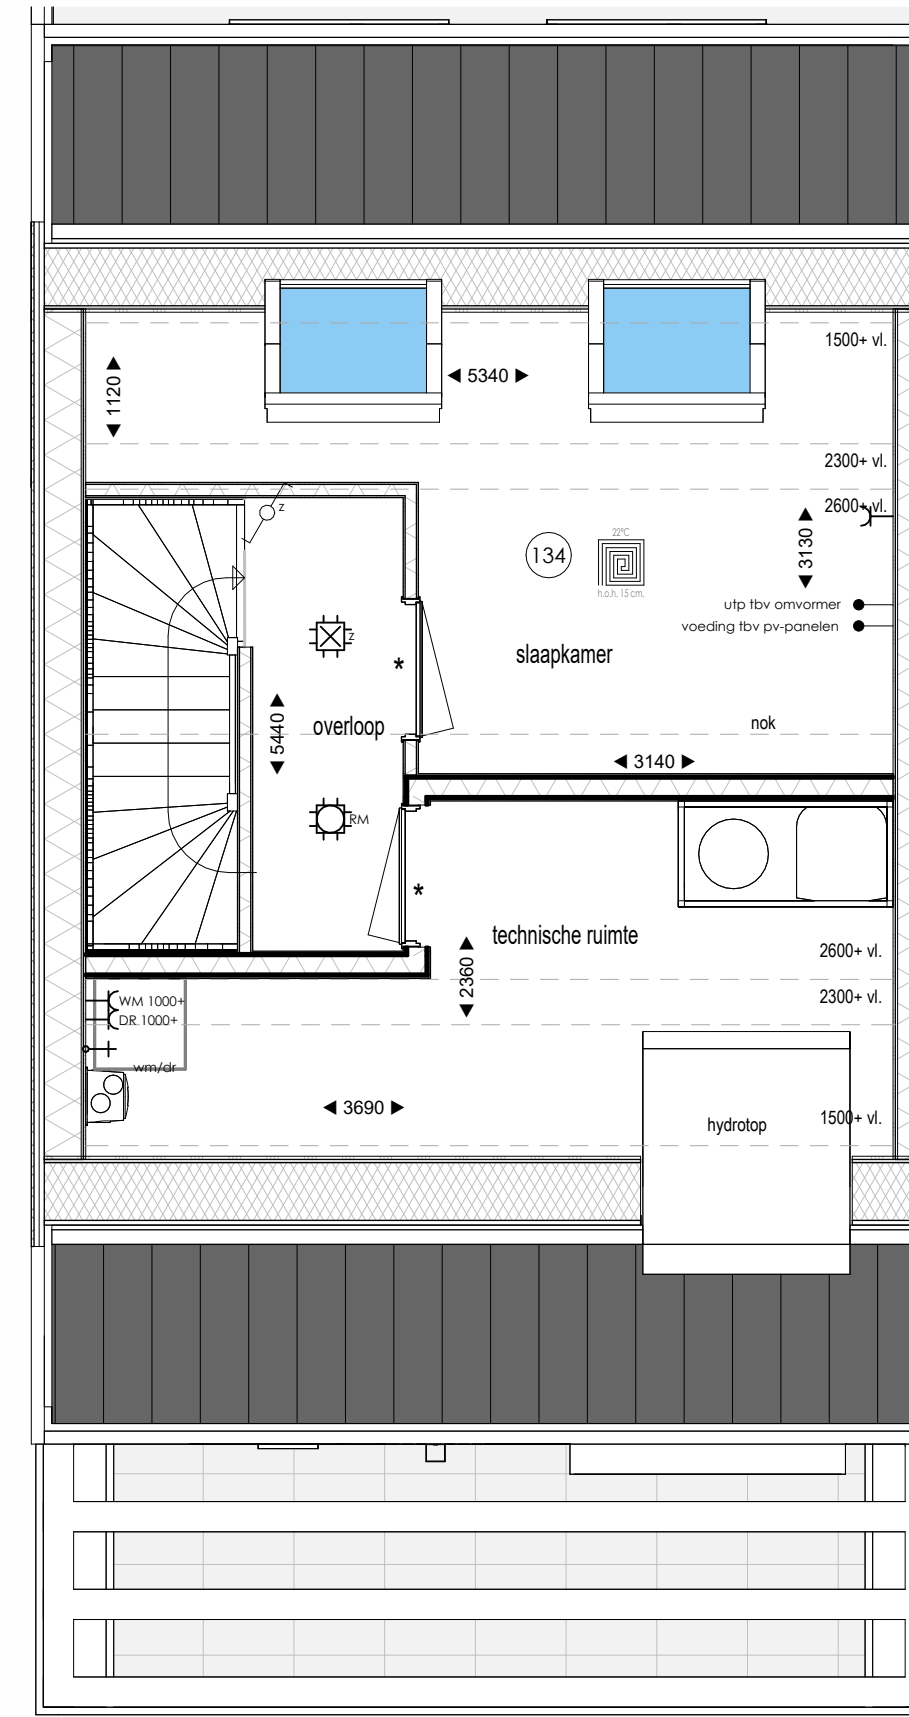


Tweede verdieping optie extra slaapkamer

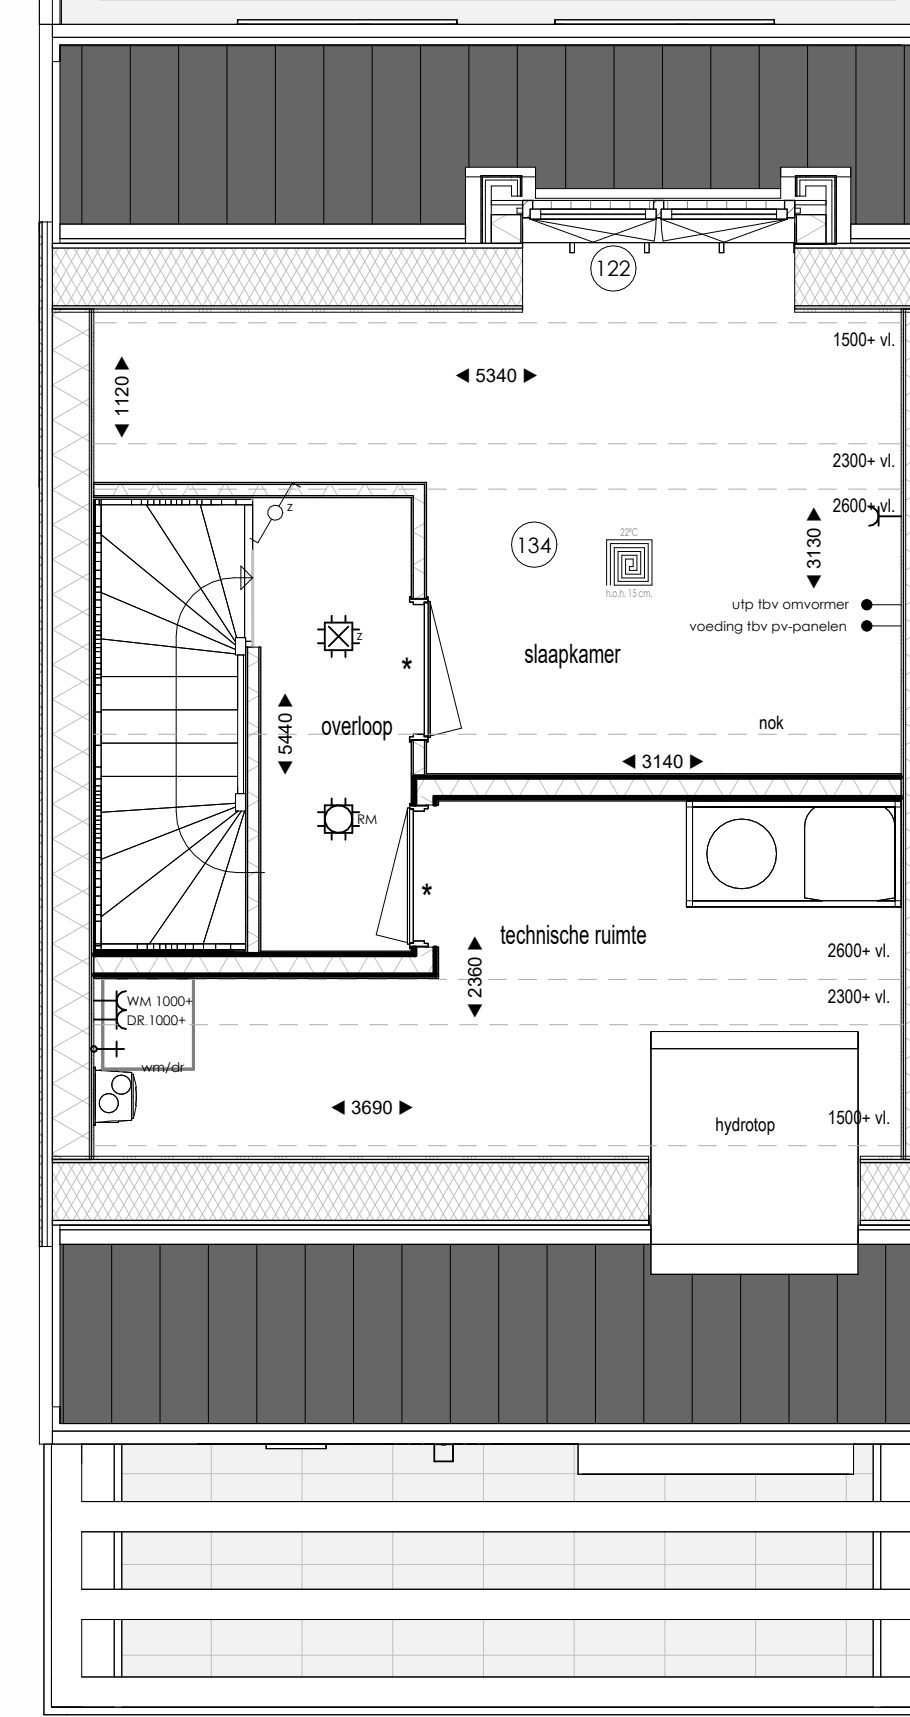

Tweede verdieping optie extra slaapkamer

Renvooi <small>Elektra</small>	
←	Eerste wandcontactdoos
→	Tussende wandcontactdoos
↔	Tussende wandcontactdoos opbouw
↔	Eerste wandcontactdoos opbouw
↔	Eerste wandcontactdoos opbouw voor elektrisch kussen
↔	CO2 sensor
↔	Thermosensor
↔	Staplel
↔	Staplel met ventilatie
↔	Beveiliging
↔	Beveiliging voor data
↔	Beveiliging voor data
↔	Beveiliging voor data
↔	Eerste schakelaar met dimmer
↔	Wisselschakelaar
↔	Roosmeester
↔	Aansluitpunt verlichting plafond
↔	Aansluitpunt aansluiting-wand
↔	Aansluitpunt aansluiting-wand
Bijzchriften	
V8	Verlichtingsarmatuur
KK	Kookkast
CV	CV-ketel
VW	Wapen
WM	Wasmachine
DR	Deur
VVV	Verdekte vloerovergang
+	gelschuwende deur
Tekening Opties hoekwoning	
Woning type Parkwoning	
Opdrachtgever BPD Ontwikkeling	
De Brand 30	
2323 LK Amersfoort	
Bouw locatie Leesuwarden	
Verkoop adviseur S. de Haan	
Getekend J. van der Mark	
Schaal 1:50 / 1:100	
Paginaformaat A0	
Bouwnummer 26 hoek	
Werknummer 24506	
Datum 23-06-2025	

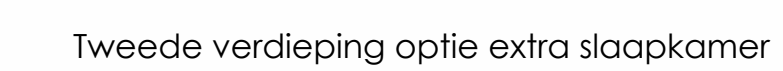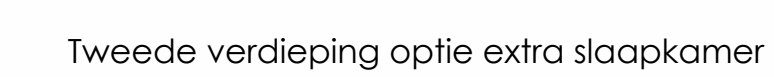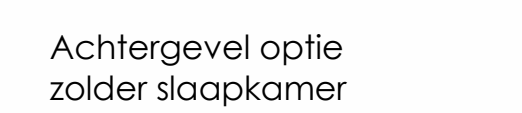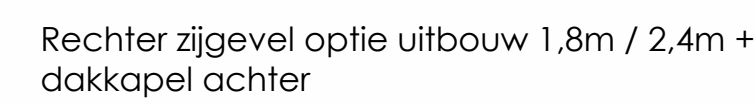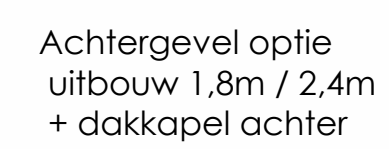

- Renvooi Elektra

- Enkele wandcontactdoos
- ⚡ Dubbele wandcontactdoos
- ⚡ Dubbele wandcontactdoos opbouw



- Dubbele wandcontactdoos opbouw
- Enkele wandcontactdoos t.b.v. elektrisch koken
- CO2 sensor

- thermoslaaf
- stopkraan
- afzuigpunt ventilatie
- bedrade leiding
- Loze leiding
- bedrade leiding fiv data
- Drukknop bel
- Enkele schakelaar met dimmer
- Wisselschakelaar
- Rookmelder
- Aansluitpunt verlichting plafond
- Aansluitpunt binnenlamp wand
- Aansluitpunt buitenlamp poort

Bijschriften

- VR Ventilatorrooster
KK Koelkast
OV Oven
VW Voetwaiser
WM Wasmachine
DR Wasdroger
VWV Verdelers vloerverwarming

Tekening	Opties tussenwoning
Woning type	Parkwoning
Opdrachtgever	BPD Ontwikkeling De Brand 30 2323 LK Amersfoort
Bouw locatie	Leeuwarden
Verkoop adviseur	S. de Haan
Getekend	J. van der Mark
School	1:50 / 1:100
Paginaformaat	A0
Bouwnummer	27-34 tussen
Werknummer	24506
Datum	23-06-2025

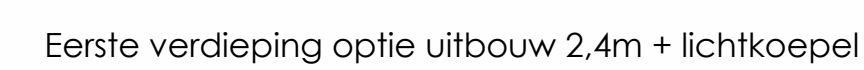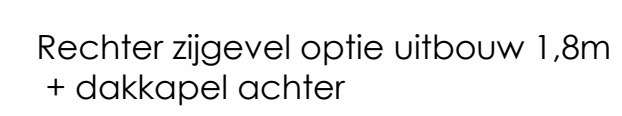

- Renvooi Elektra

- Enkele wandcontactdoos
- Dubbele wandcontactdoos
- Dubbele wandcontactdoos opbouw
- Enkele wandcontactdoos
16A, elektrisch koken
- CO2 sensor
- Thermostaat
- stoperaan
- afzuigunit ventilatie
- Bedrade leiding
- ↳ Looze leiding
- ↳ Bedrade leiding 16v draad
- Drukknop bel
- Enkele schakelaar met dimmer
- Wisselschakelaar
- Rookmelder
- Aanplaatplaat verlichting plafond
- Aanplaatplaat binnenlamp wand
- Aanplaatplaat buitenlamp wand

Bijschriften

- | | |
|----|---------------------------|
| VR | Ventilatiecoster |
| KK | Koelkast |
| OV | Oven |
| VW | Vaagwasser |
| WM | Wasmachine |
| DR | Wasdroger |
| VV | Verdelers vloerverwarming |
| * | geluidwerende deur |

Tekening	Opfltes erker
Woning type	Parkwoning
Opdrachtgever	BPD Ontwikkeling De Brana 30 2323 LK Amierstool
Bouw locatie	Leeuwarden
Verkoop adviseur	S. de Haan
Getekend	J. van der Mark
Schaal	1:50 / 1:100
Paginaformaat	A0
Bouwnummer	35 erker
Werknummer	24506
Datum	23-06-2025