




Voorgevel





Rechter zijgevel



Achtergevel

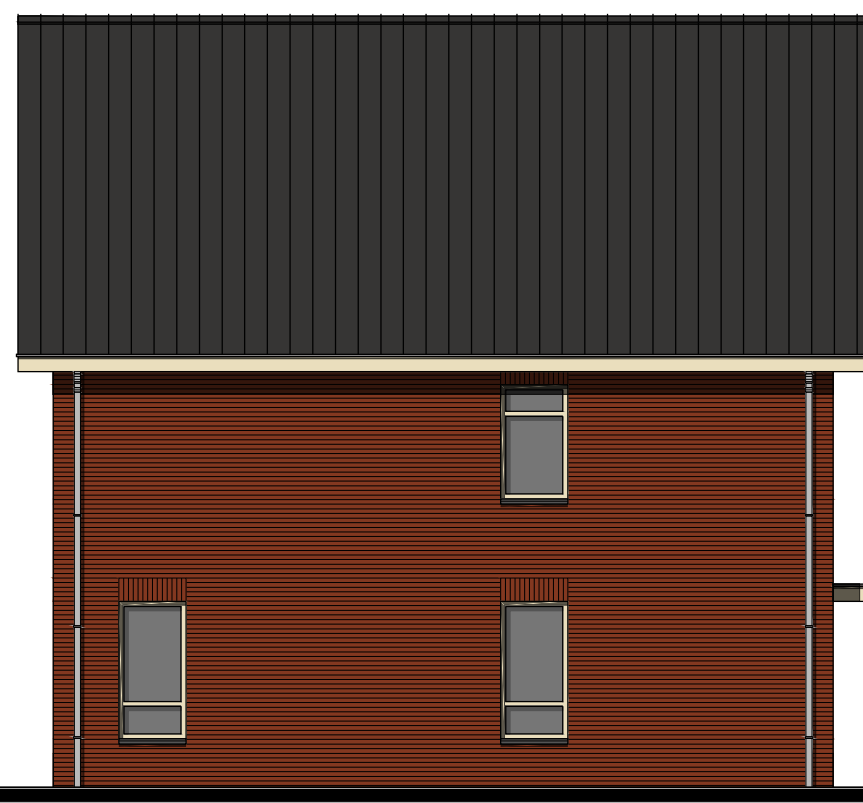


Linker zijgevel

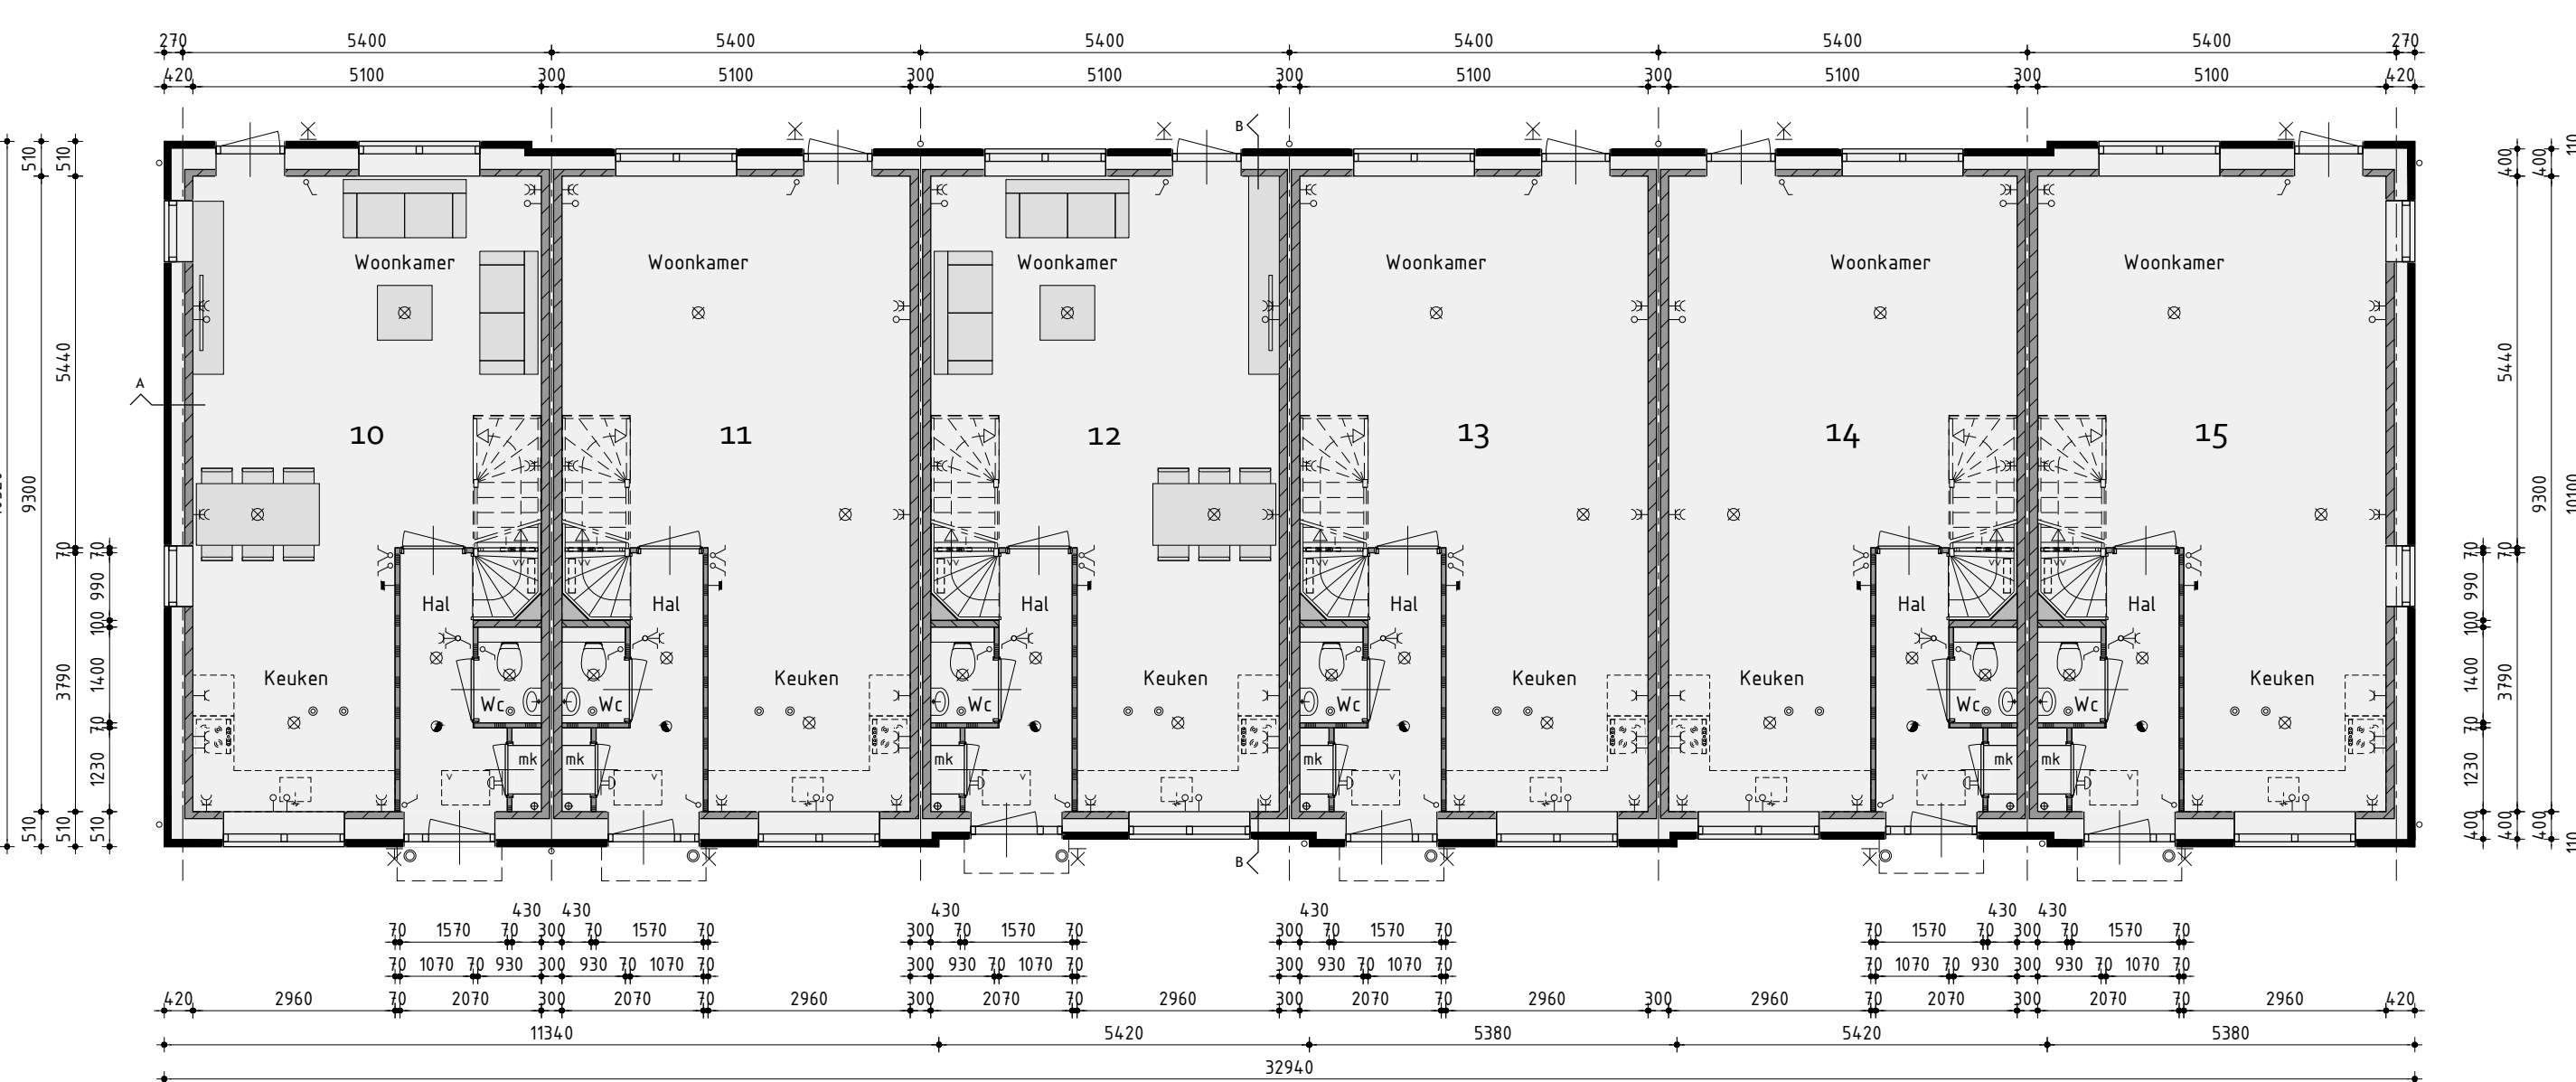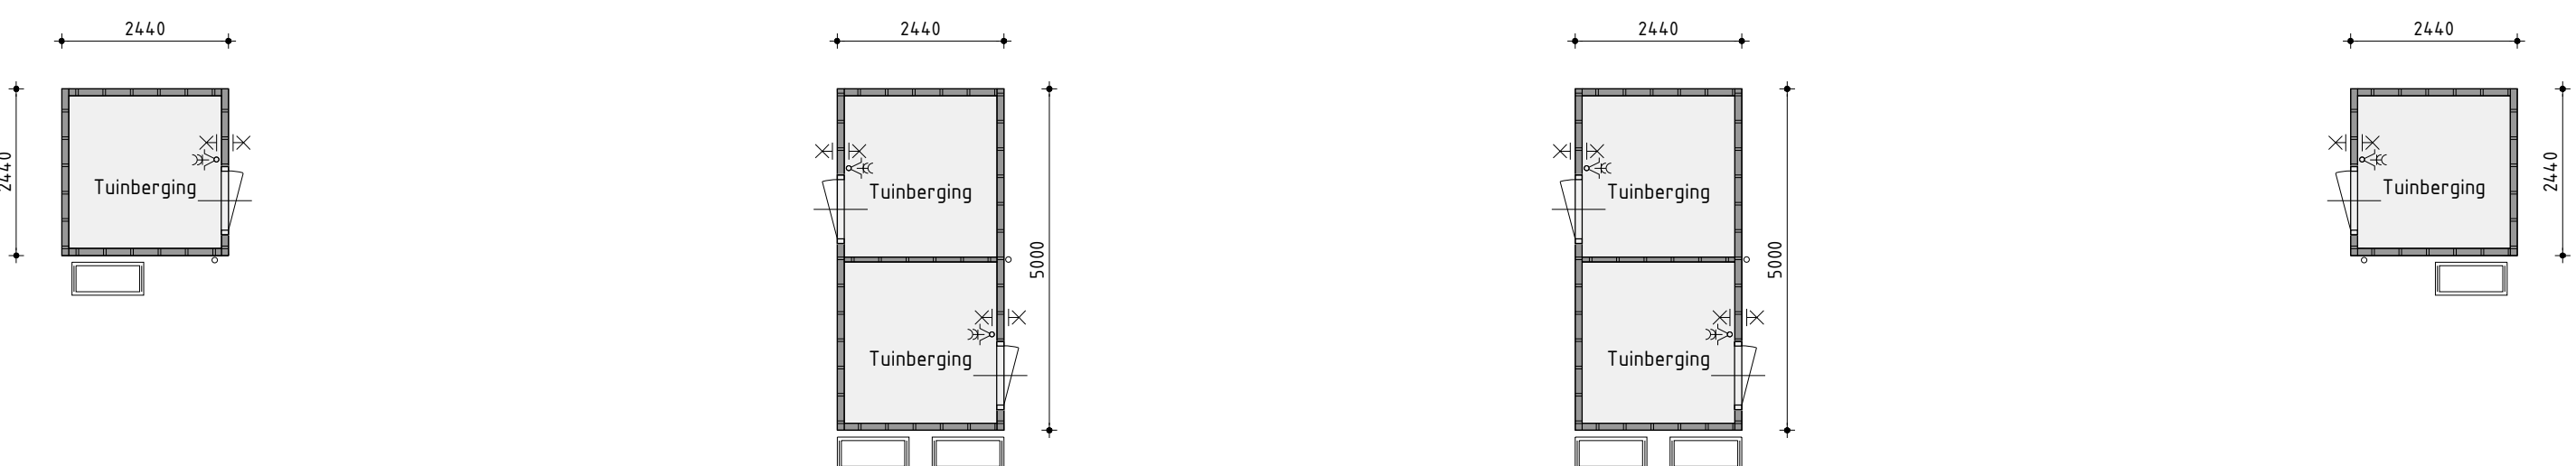


Begane grond

v.z.v. vloerverwarming

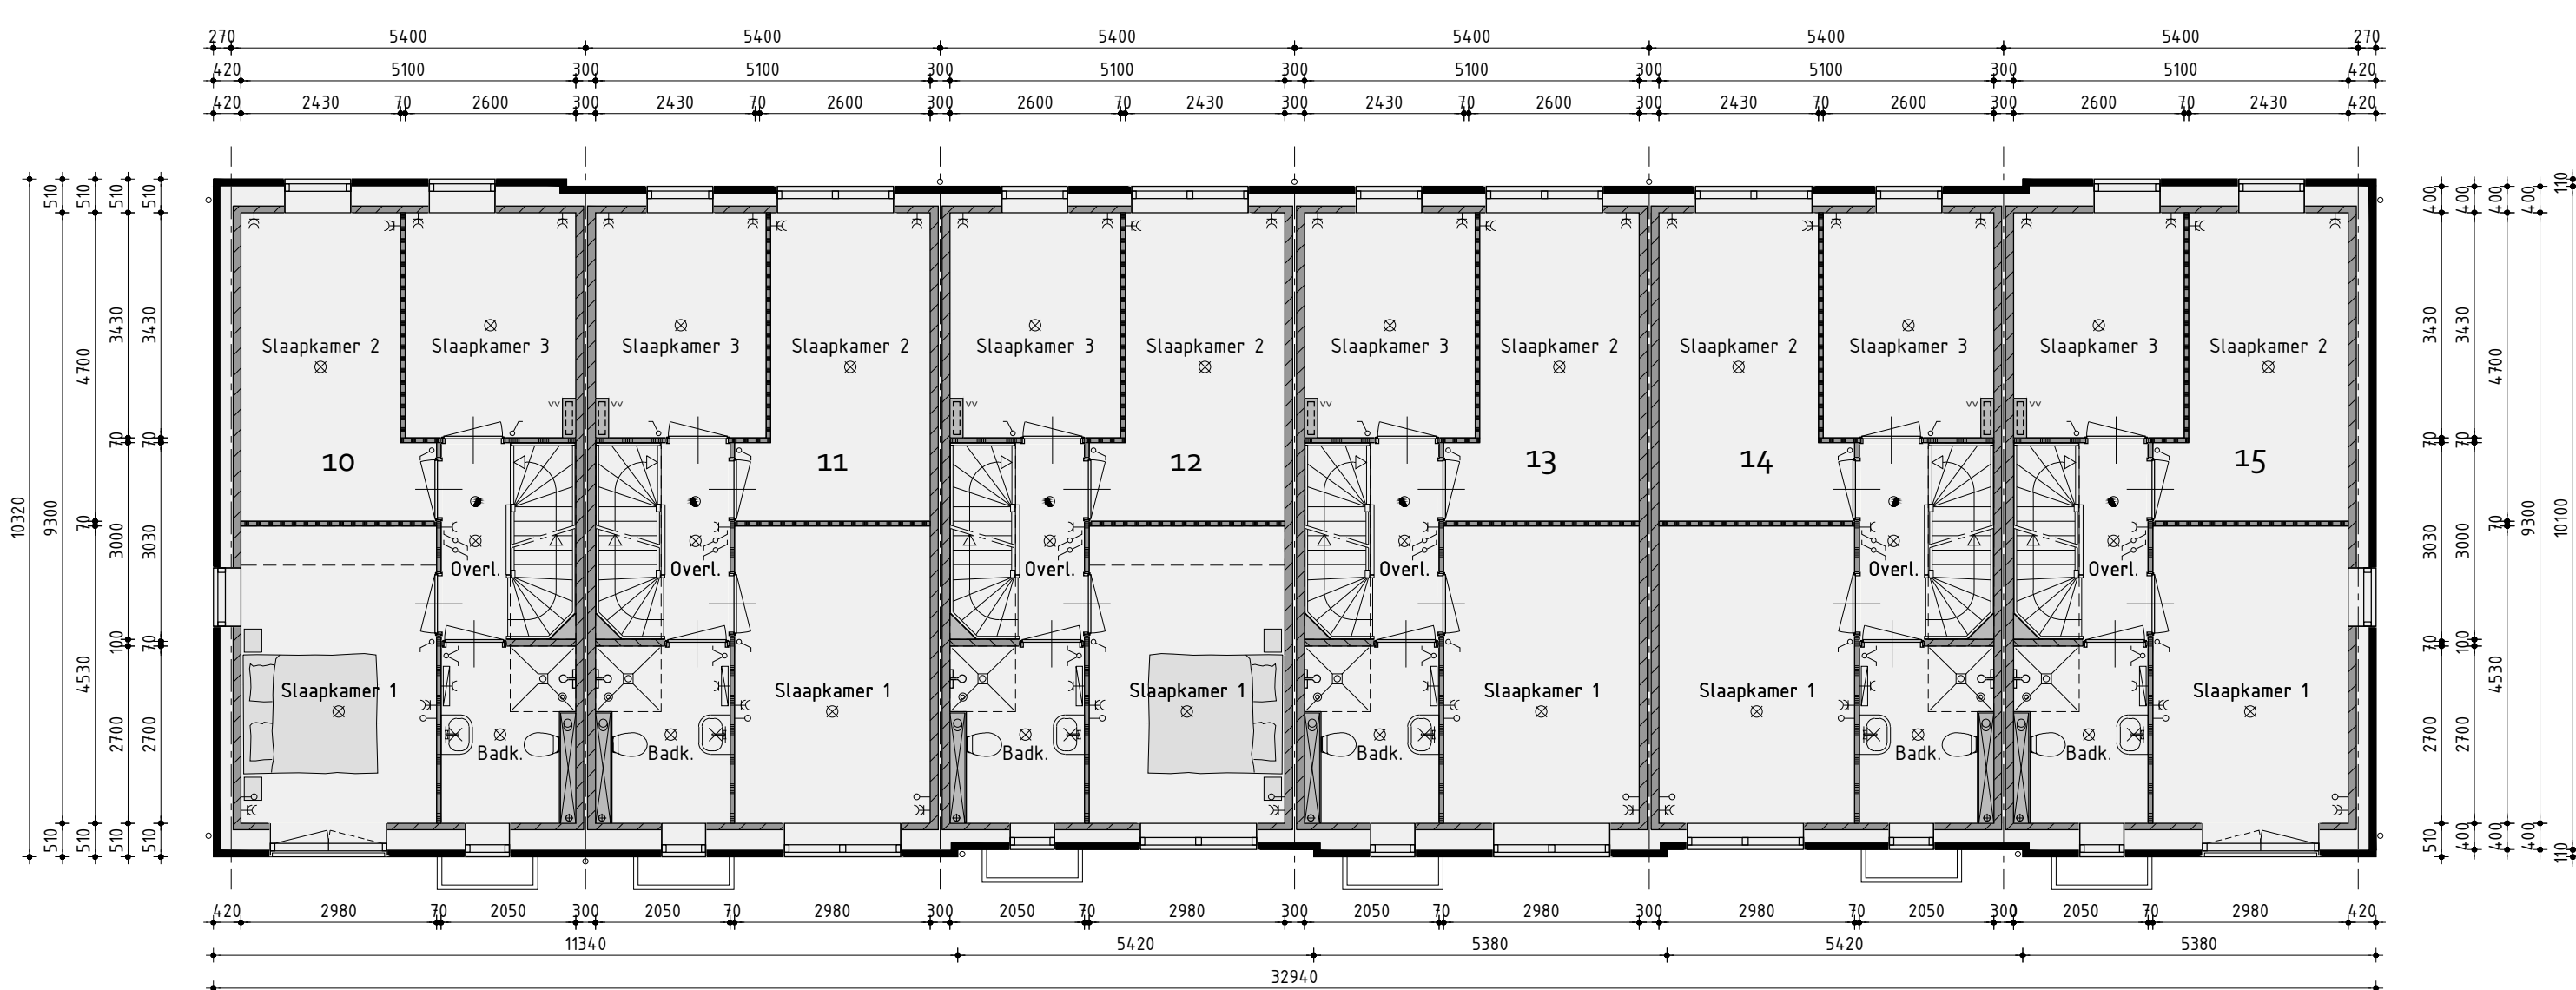

1ste Verdieping

v.z.v. vloerverwarming

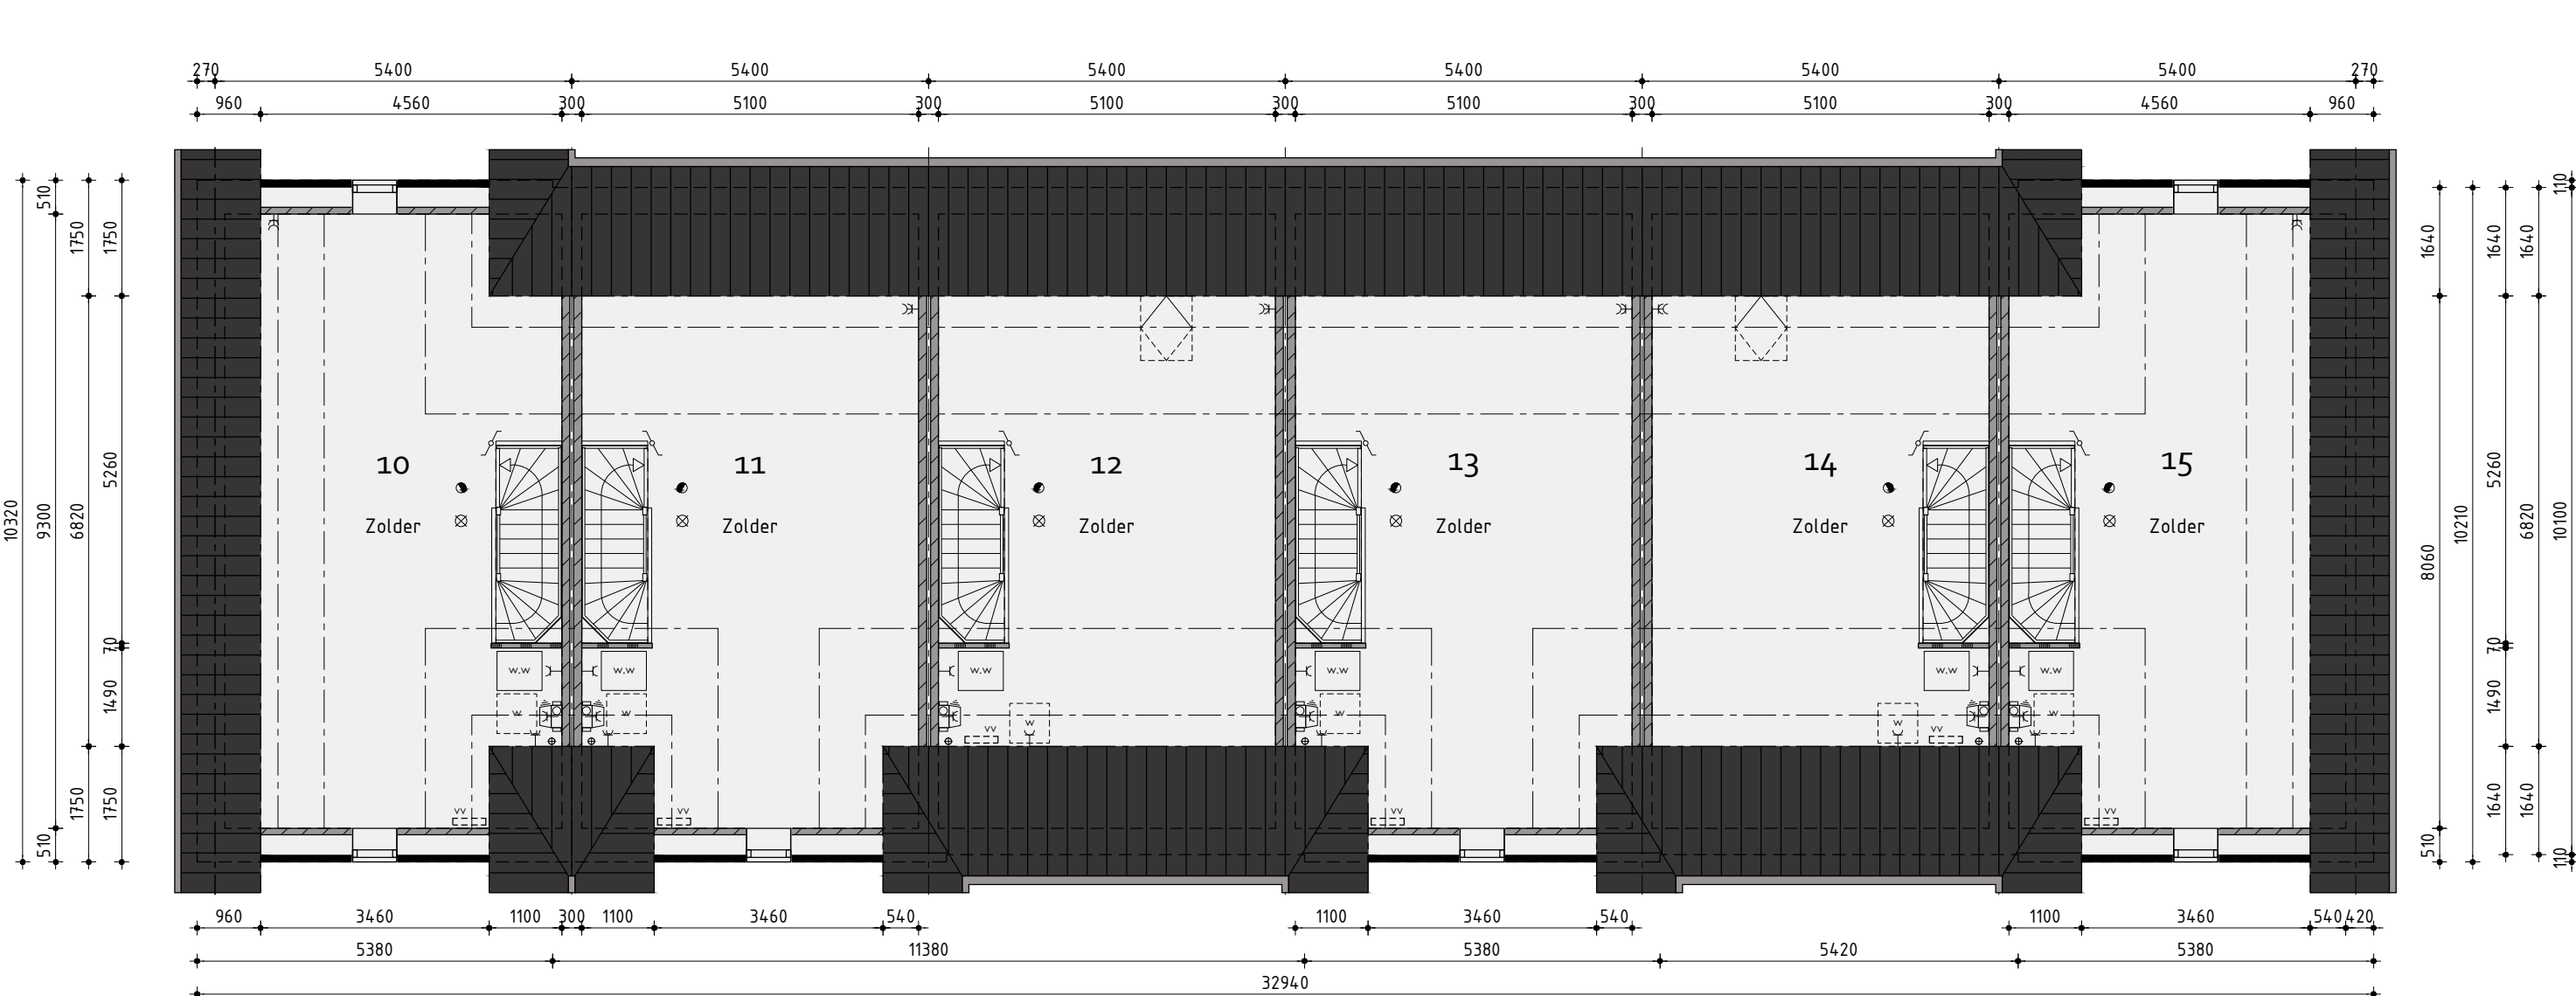

2de Verdieping

v.z.v. vloerverwarming

Kleurenschema


Onderdelen	Materialen	Kleur




Renvooi

- plafondlichtaansluitpunt
- wandlichtaansluitpunt
- enkele schakelaar
- dubbele schakelaar
- enkele wandcontactdoos geard
- dubbele wandcontactdoos geard
- onbedrade leiding
- bedrade leiding
- opstapplaats voor wasafvoer
- opstapplaats voor wasdroger
- radator (plaats en afmeting indicatief)
- elektrische radator (plaats en afmeting indicatief)
- bedrukker
- bet
- mechanische ventilatie-unit
- ventilatieeroster
- wand afzuigventiel mechanische ventilatie
- plafond afzuigventiel mechanische ventilatie
- plafond afzuigventiel pijpventilator
- dakdoorvoer f.t.v. ventilatie
- varnftoppop binnen-unit (plaats en afmeting indicatief)
- varnftoppop buiten-unit (plaats en afmeting indicatief)
- verdelersunit f.t.v. vloerverwarming
- v.z.v. gepanelende beglazing
- v.z.v. matfel/ondoorzichtige beglazing
- pv-panelen (afmeting, aantal en ligging indicatief)
- luch
- gevelscaant vloerplaat

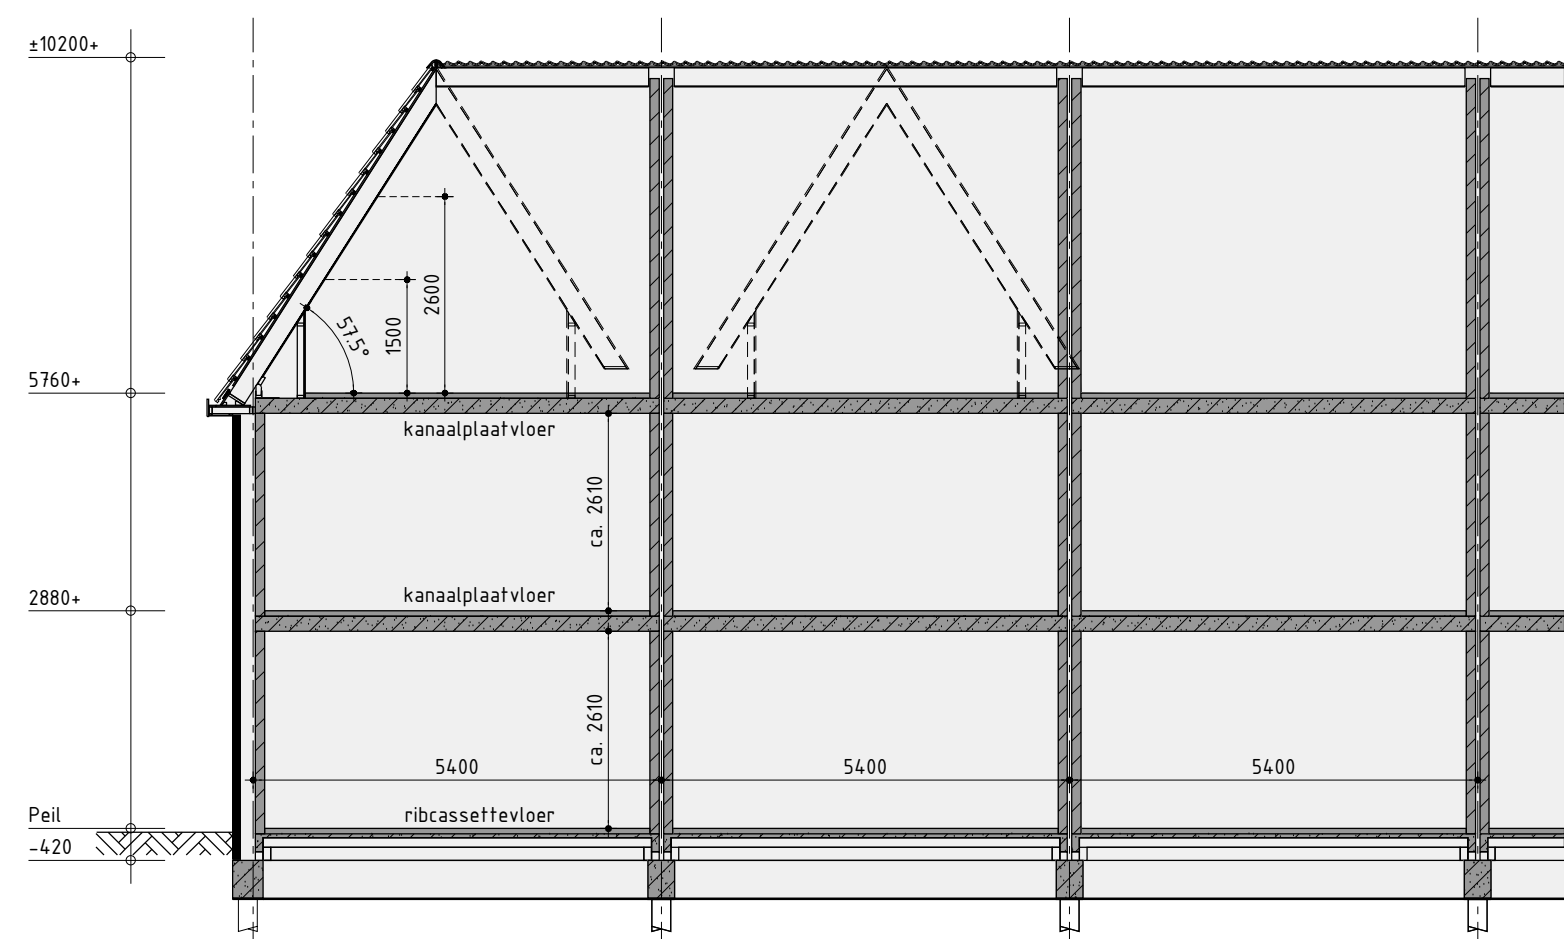

Principe doorsnede A-A

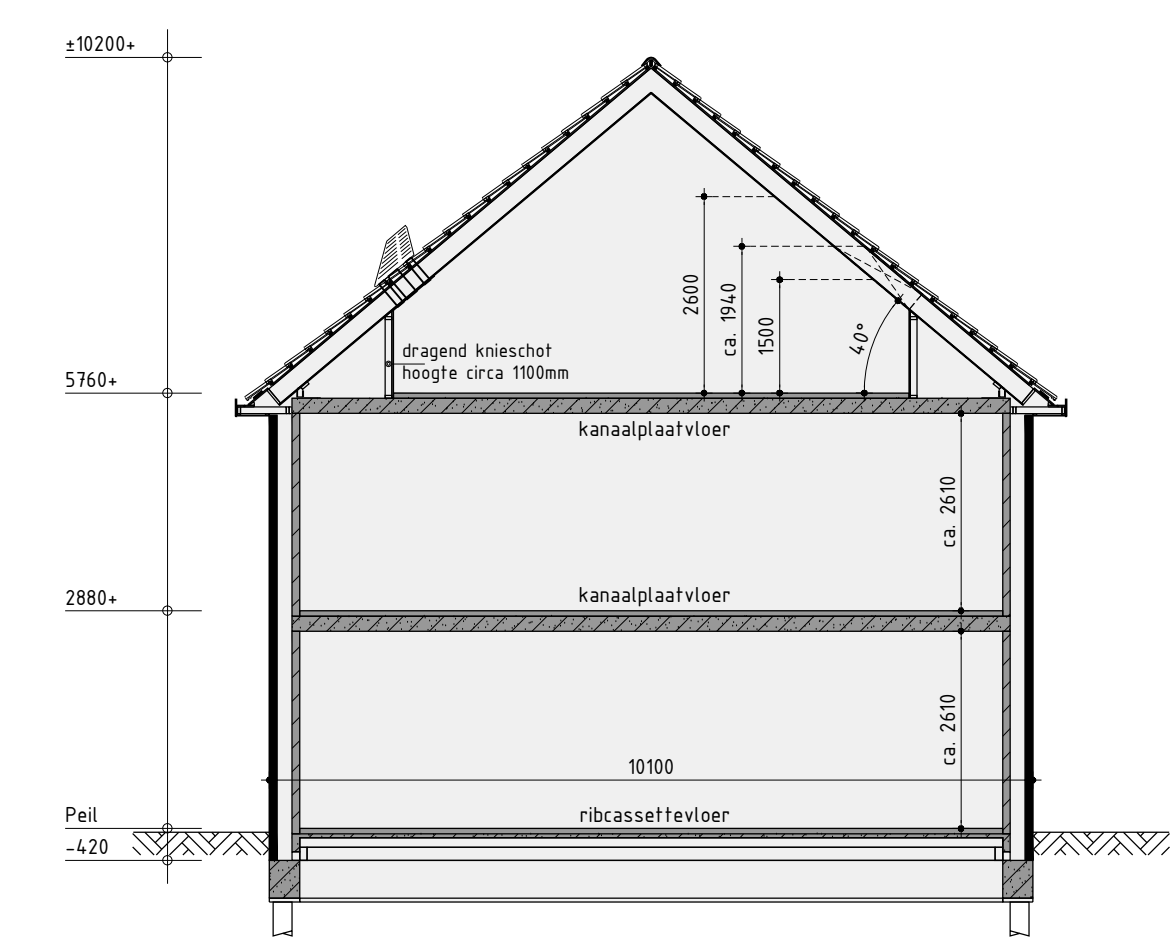

Principe doorsnede B-B

Bouwnummer 10 t/m 15

Nieuwbouw rijwoning

Plan: De Zuidlanden - De Klamp te Leeuwarden

Gemeente Leeuwarden

Ontwikkelaar: Realisatie en koperbegeleiding

bpd KUIN bv

De Tocht 5 1613 HT Bovenkarspel info@devoelfpartners.nl

Amersfoort 06138115113 info@kuinbv.nl

Getekend: Roy Zwagemaker

Formaat: A0

Schaal: 1:100

Verkoopstekening

Datum 1: 05-01-2021

Datum 2: 27-01-2021

Datum 3: 27-01-2021

<