




Rechter zijgevel



Achtergevel

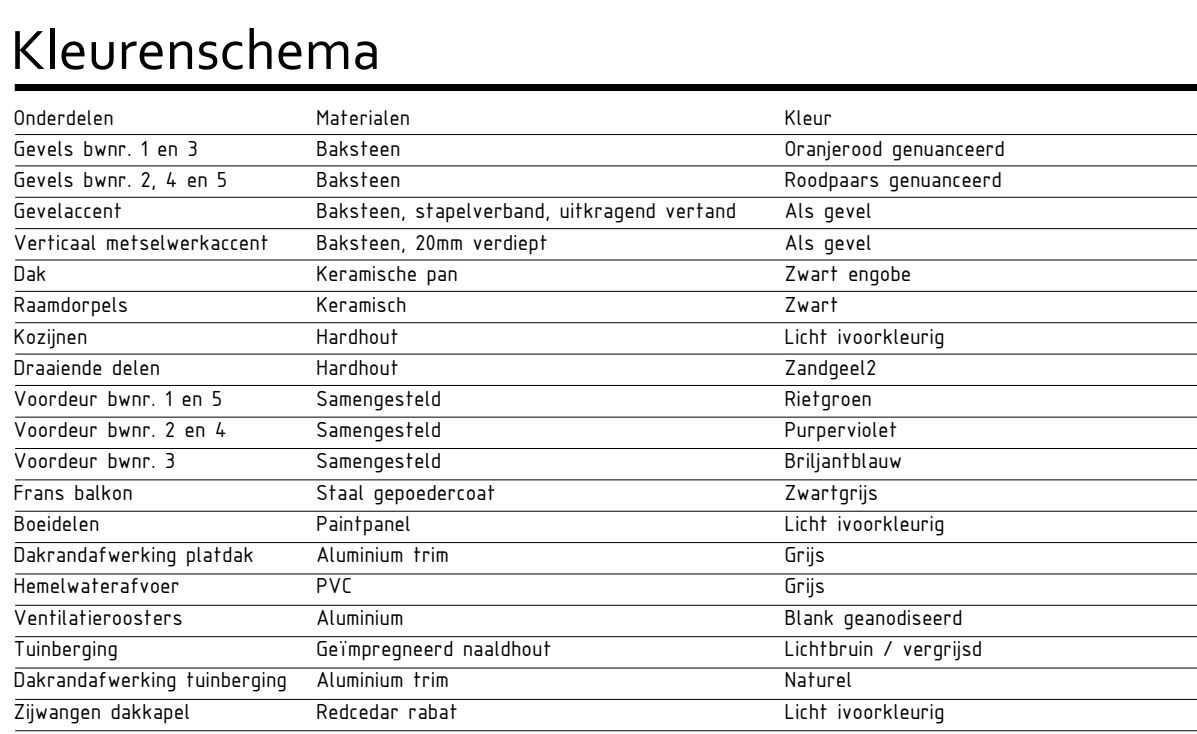

Kleurenschema



Renvooi


	baksteen 100mm schoonwerk
	geïsoleerde achterconstructie (o.g.) v.z.v. gevelbekleding
	kalkzandsteen
	kalkzandsteen ankerloze woningscheidende spouwmuur
	lichte scheidingwand, gipsblokken standaard
	lichte scheidingwand, gipsblokken zwaar
	houtskeletbouw

Renvooi

→	geïsoleerde vloer
→	geïsoleerde vloer

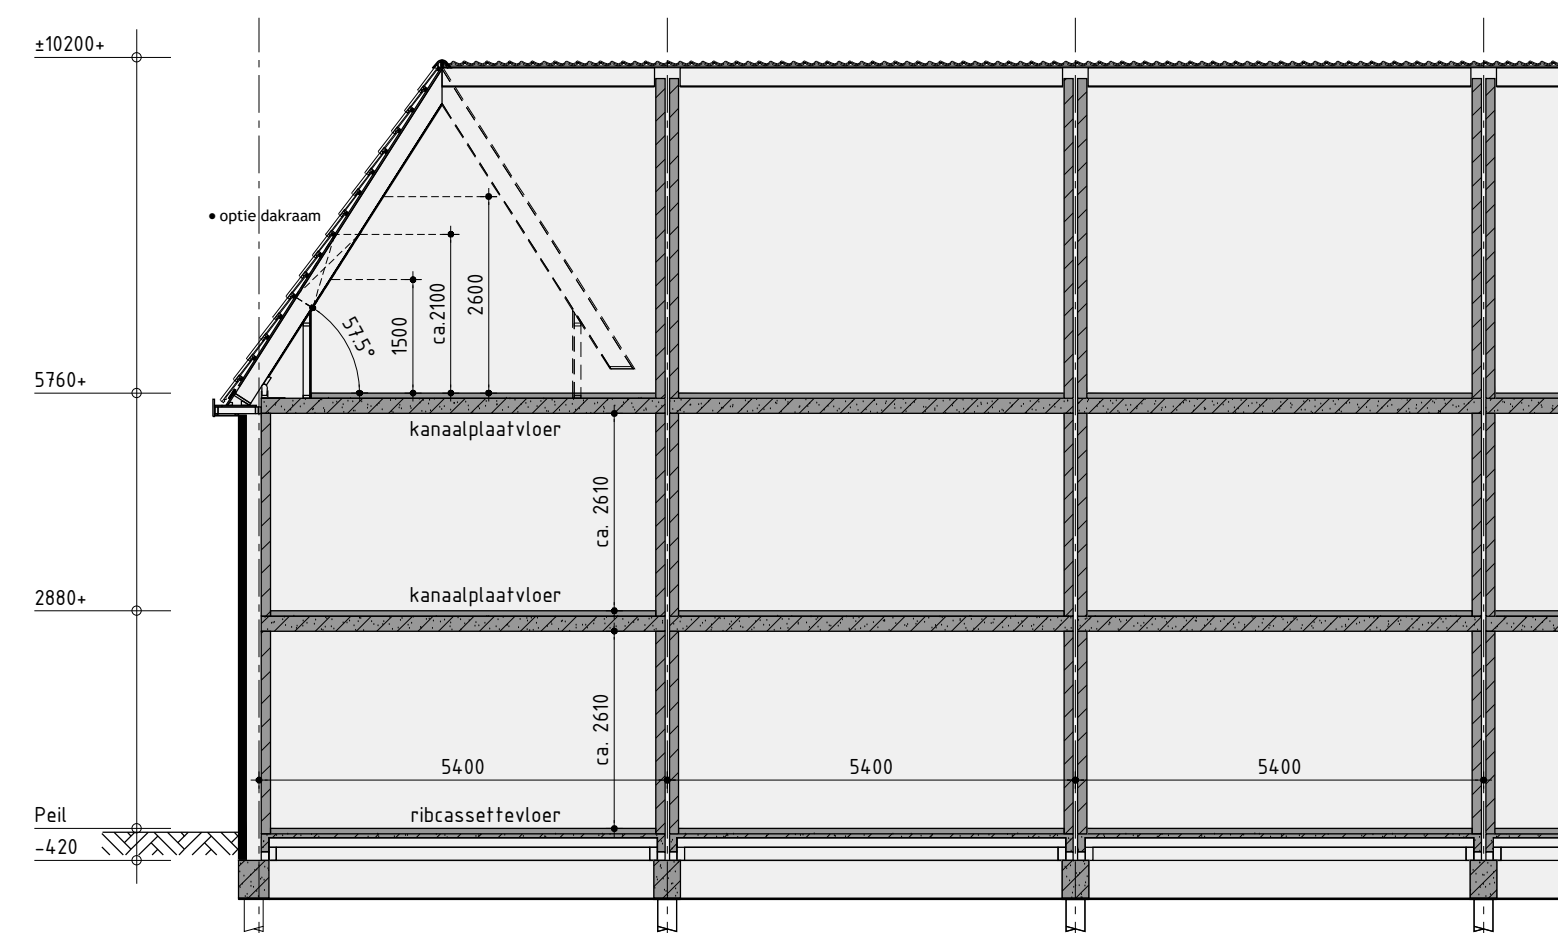


Principe doorsnede A-A

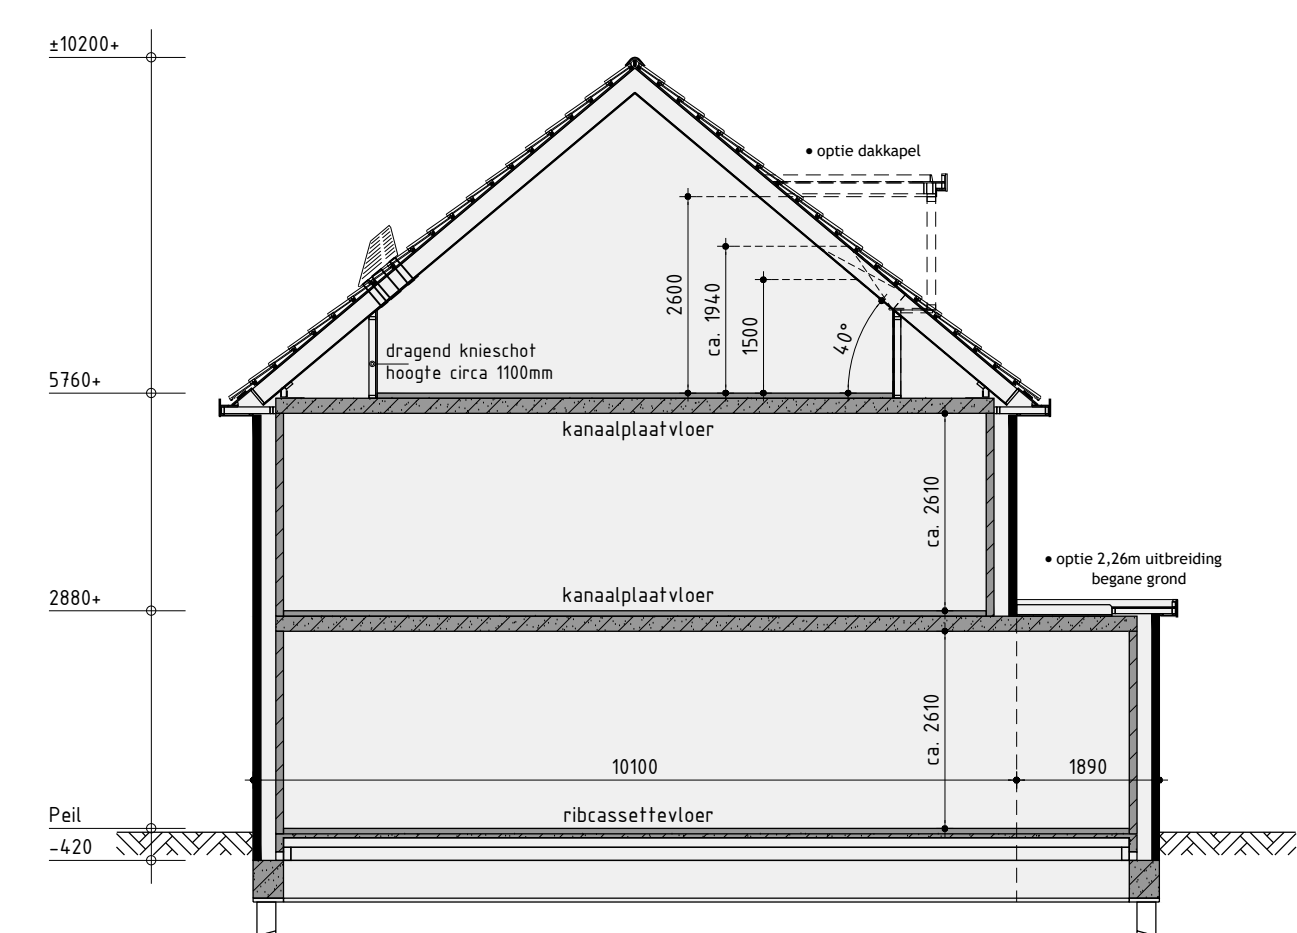

Principe doorsnede B-B

Begane grond

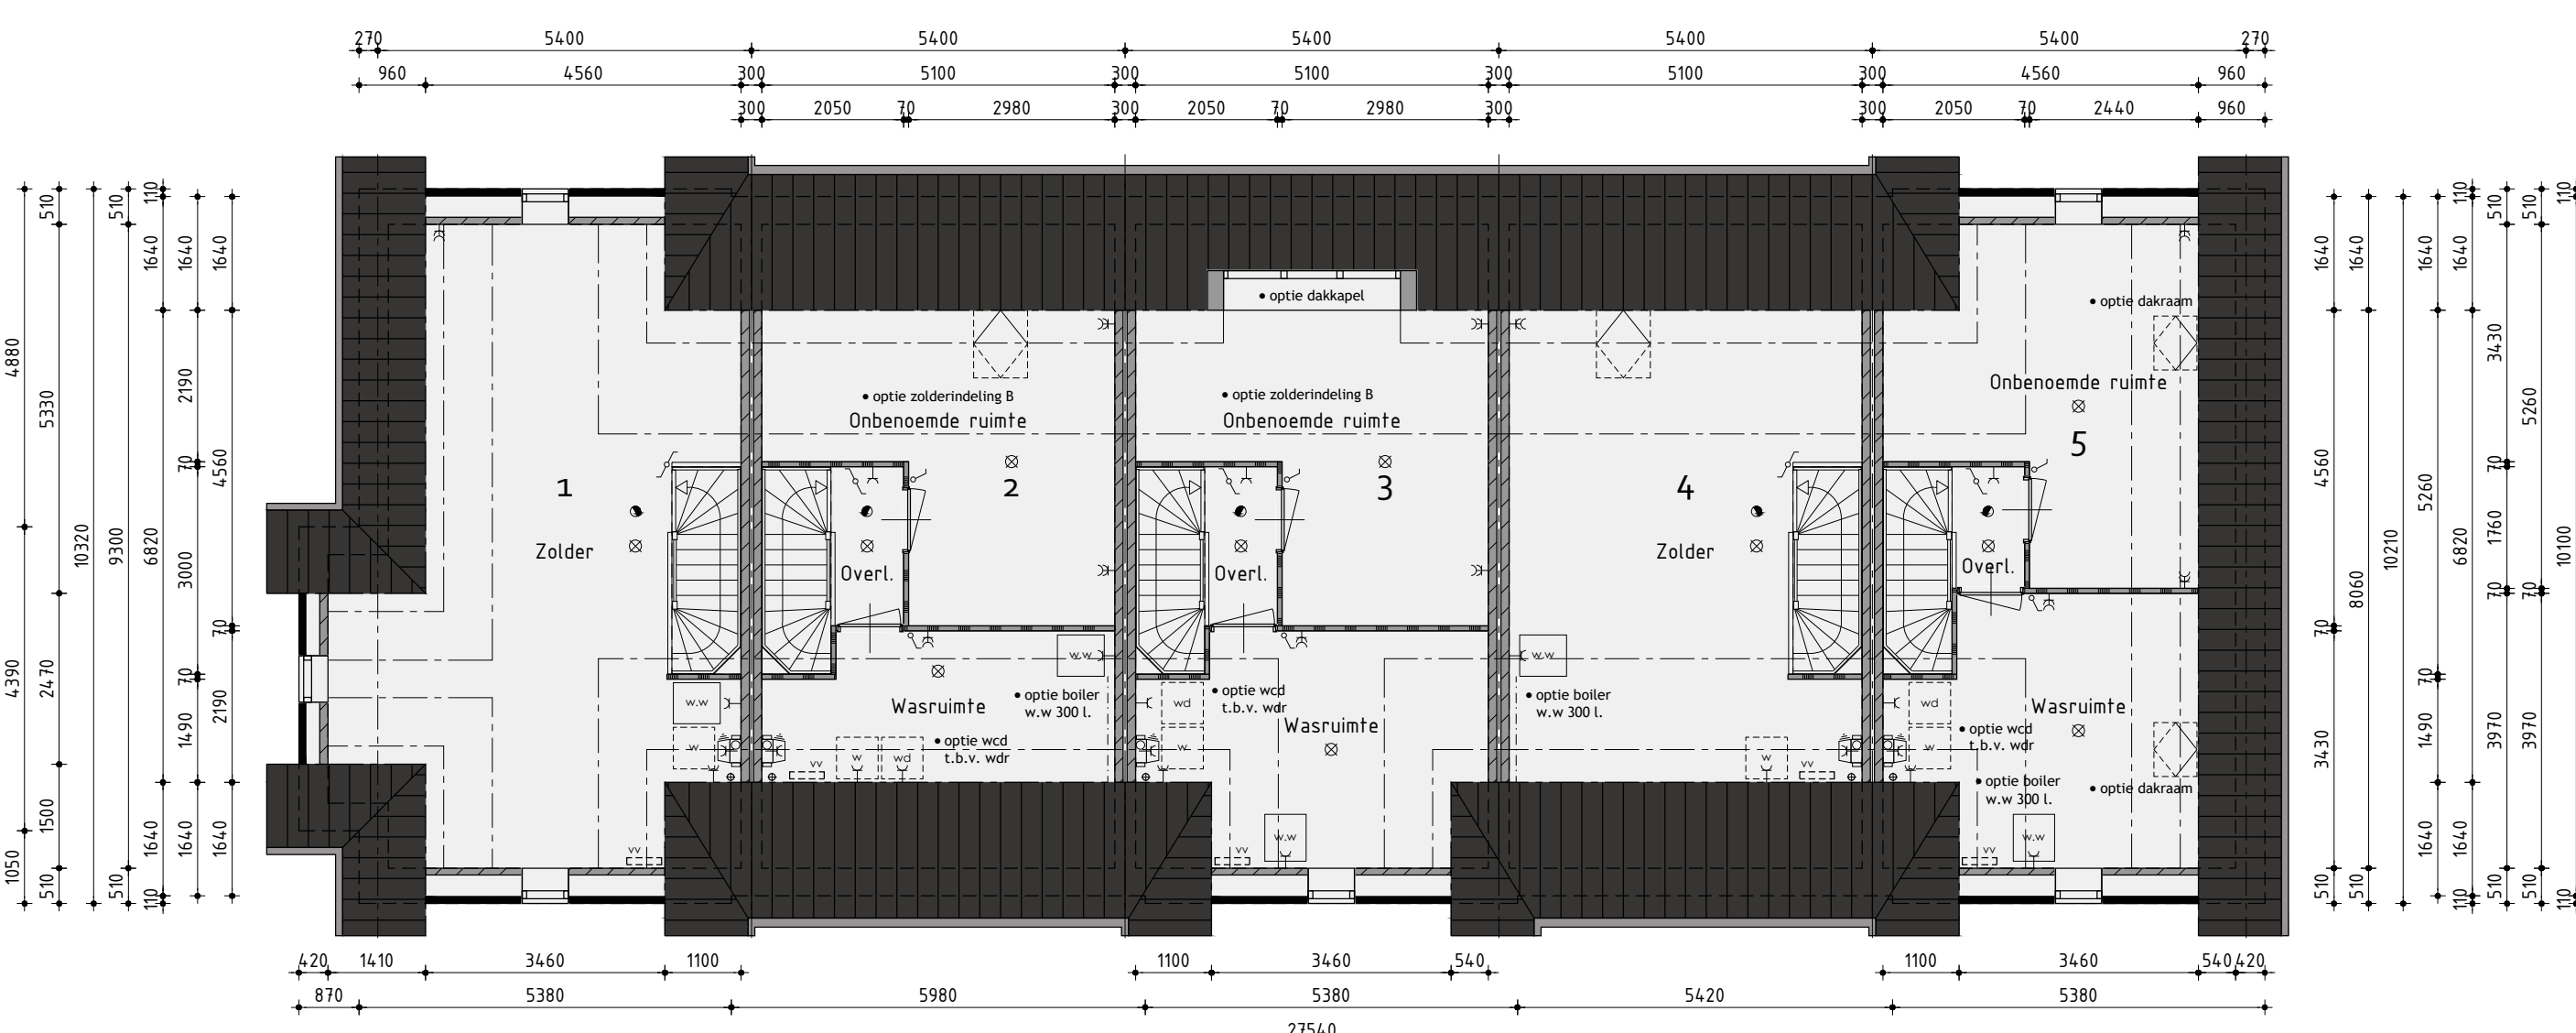

1ste Verdieping
v.z.v. vloerverwarming

2de Verdieping

v.z.v. vloerverwarming
de omliggende ruimten voldoen niet aan de eisen voor het verblijven van personen
op het gebied van o.a. daglicht, ventilatie, hoogte boven de trap en plafondhoogte.

Bouwnummer 1 t/m 5

Nieuwbouw rijwoning opties

Plan: De Zuidlanden - De Klamp te Leeuwarden
Gemeente Leeuwarden

Ontwikkeling: bpd Realisatie en kopersbegeleiding: aanminsbreda.nl

Amersfoort KUIN bv 1611 HT Bovenkarspel Formaat: A0
(0228) 51 13 13 Schaal: 1:100
info@kuinbv.nl

Verkooptekening

Datum 1	05-01-2021	Datum 9
Datum 2	27-01-2021 bestektekening	Datum 10
Datum 3	17-02-2021	Datum 11
Datum 4		Datum 12
Datum 5		Datum 13
Datum 6		Datum 14
Datum 7		Datum 15
Datum 8		Datum 16

De Wolff
& PARTNERS

Zesledenweg 205A | 1613 JD Grootebroek
T: 0228 56 50 90 | F: 0228 56 50 99
info@dewolffpartners.nl
www.dewolffpartners.nl
Roben de Kraker | Yvri Blankendaal

Werknummer 20333
V.06.0

De Wolff & Partners Deze tekening is eigendom van De Wolff & Partners en mag niet zonder haar toestemming worden vervaelvoudigd of gewijzigd.