




Voorgevel




Rechter zijgevel



Achtergevel

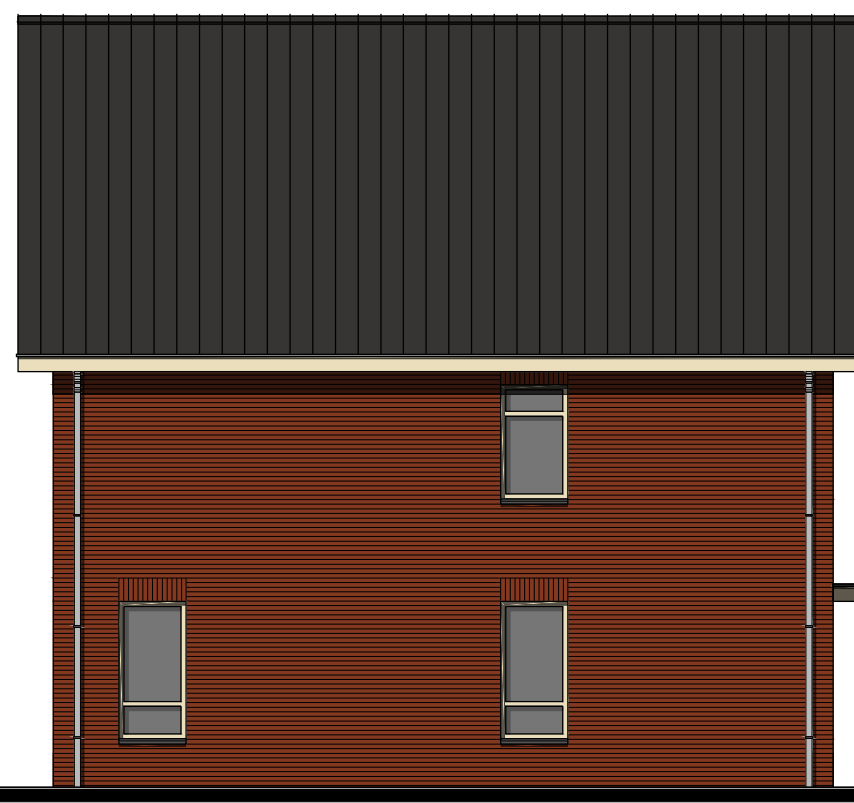

Linker zijgevel

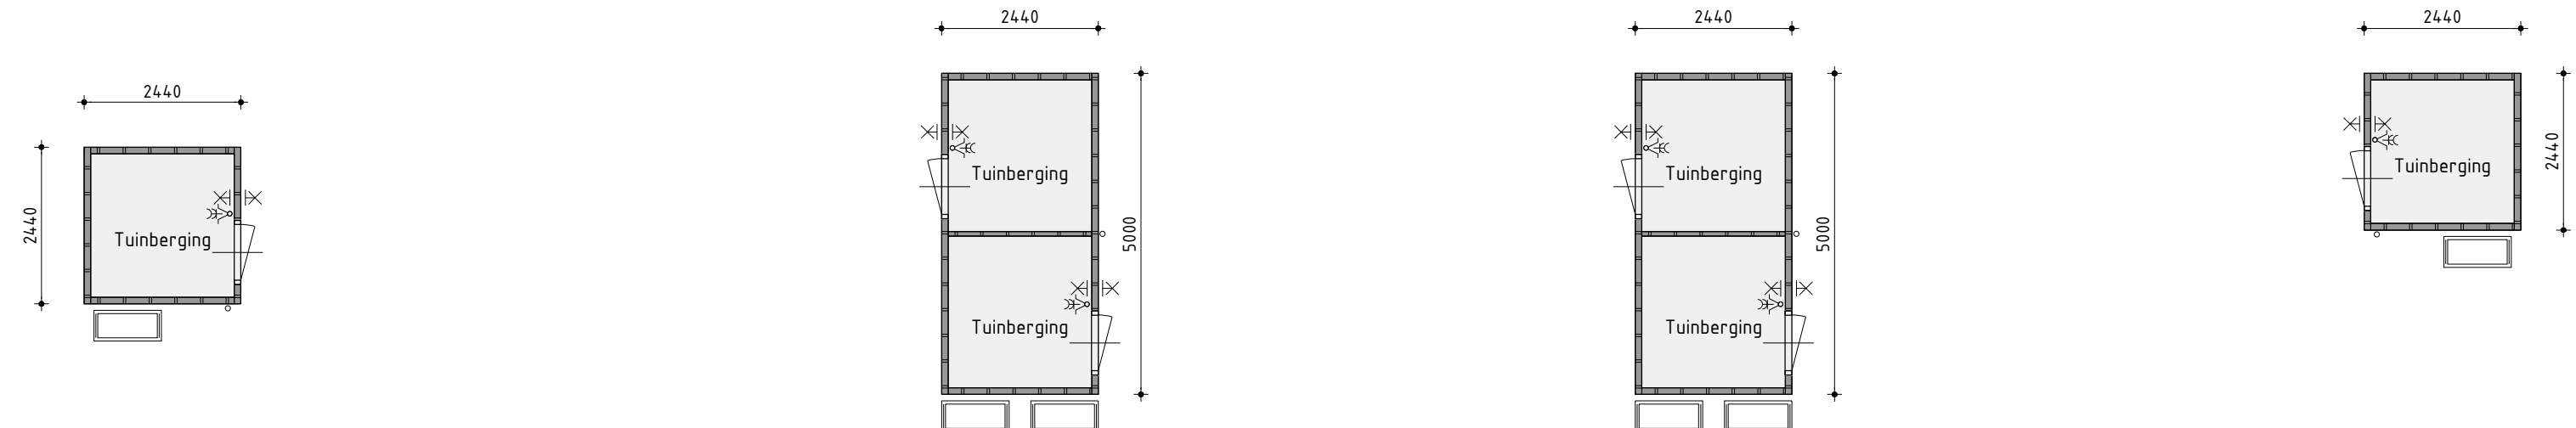

Tuinberging
bouwnummer 31 t/m 34

Tuinberging
bouwnummer 30 en 35 (bwnr. 30 is gespiegeld)

Kleurenschema


Onderdelen	Materialen	Kleur
Gevels bwnr. 31 en 35	Baksteen	Orangerood gemaasd
Gevels bwnr. 30, 32, 34 en 35	Baksteen	Roodpaars gemaasd
Gevelscaant	Baksteen, stiplverband, uitragend verticaal	Als gevel
Verticaal metselwerkscant	Baksteen, 20mm verdiept	Als gevel
Dak	Keramische pan	Zwart engobe
Raanroepen	Keramisch	Zwart
Korpen	Hardhout	Licht voorkeuring
Grasende deuren	Hardhout	Zandgeel
Voordeur bwnr. 30 en 35	Saengeveld	Raigras
Voordeur bwnr. 32 en 34	Saengeveld	Purperviolet
Voordeur bwnr. 31 en 33	Saengeveld	Blijjthilaw
Flans bakken	Staal gepoedercoat	Zwartgrijs
Bordelen	Reut	Licht voorkeuring
Gerandafwerking plaat	Aluminium trim	Grijs
Houtafwerking	PVC	Grijs
Verladeren	Aluminium	Blauw gemaasd
Tuinberging	Geimpregneerd hardhout	Lichtbruin / vergrist
Gerandafwerking tuinberging	Aluminium trim	Natuur

Renvooi


- baksteen Willemschot
- geïsoleerde achterconstructie (vgl. v.z.v. gevelbekleding)
- kalkzandsteen
- kalkzandsteen eikenste wonscheidende spouwmuur
- lichte scheidingwand, gipsblokken standaard
- lichte scheidingwand, gipsblokken zwaar
- houtskeletbouw

Renvooi

- plafondlichtaansluitpunt
- wandlichtaansluitpunt
- enkele schakelaar
- dubbele schakelaar
- enkele wandcontactdoos geard
- dubbele wandcontactdoos geard
- onbedrade leiding
- bedrade leiding
- thermostaat
- buiterkraan
- rookmelder
- opstapplaats voor wasafval
- opstapplaats voor wasdroger
- radator (plaats en afmeting indicatief)
- elektrische radator (plaats en afmeting indicatief)
- bedrukker
- bet
- mechanische ventilatie-eenheid
- ventilator-eenheid
- wand afzuigventiel mechanische ventilatie
- plafond afzuigventiel mechanische ventilatie
- plafond afzuigventiel pijpventilator
- dakdoorvoer f.t.v. ventilatie
- verfoploop binnen-eenheid (plaats en afmeting indicatief)
- verdelunit f.t.v. vloerverwarming
- v.z.v. gescheiden beglazing
- v.z.v. maten/doorsnichten beglazing
- pv-panelen (afmeting, aantal en ligging indicatief)
- luch
- geïsoleerde vloerplaat

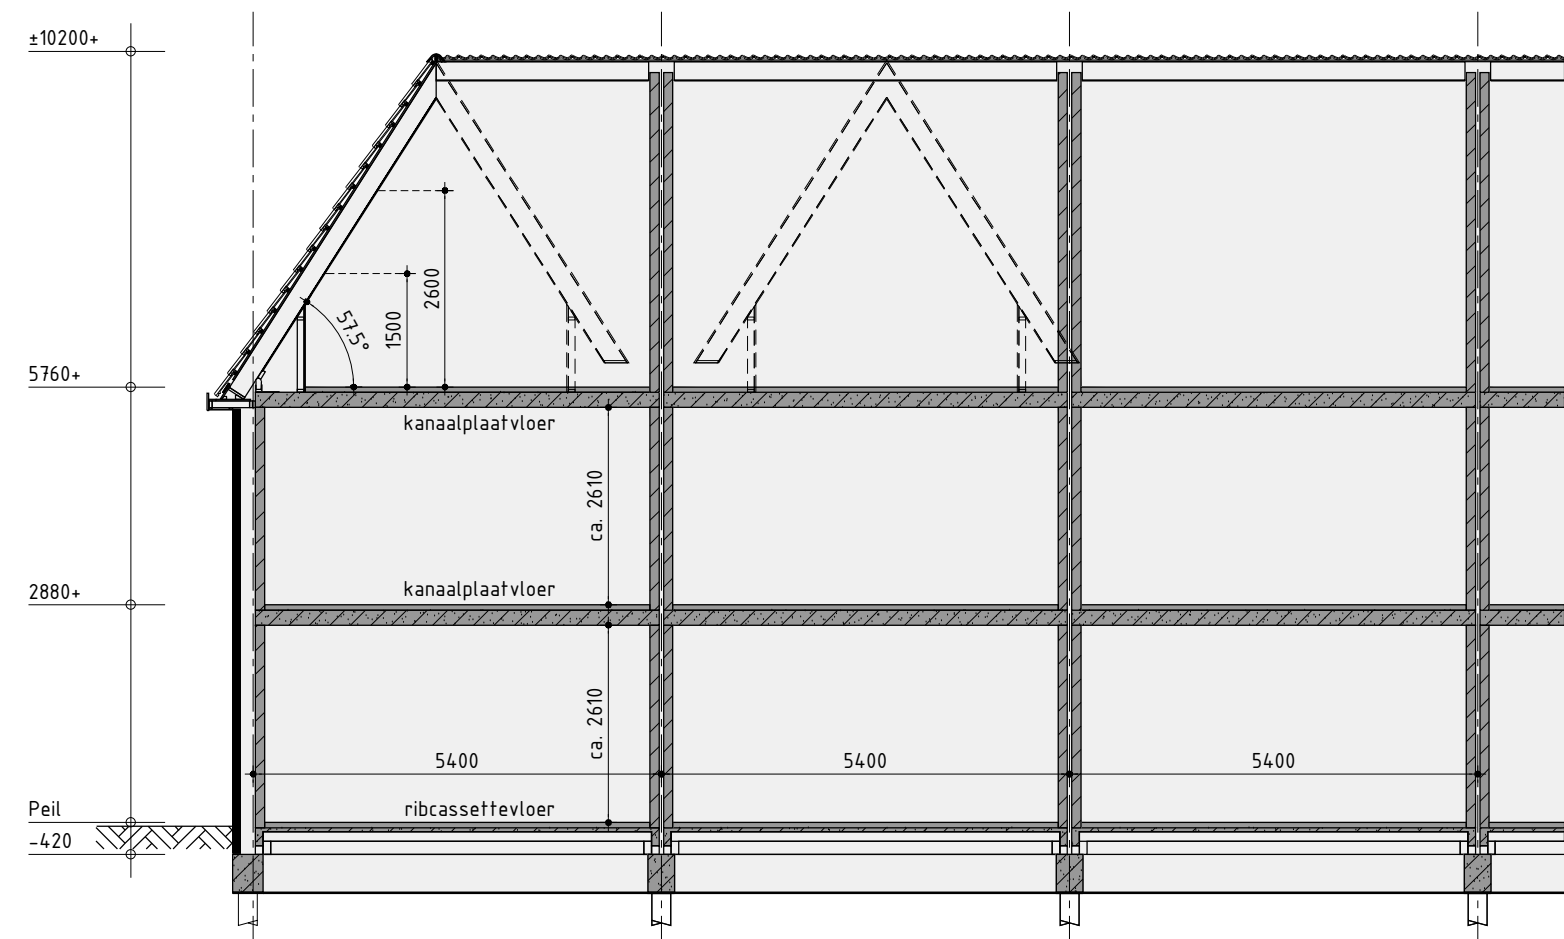


Principe doorsnede A-A

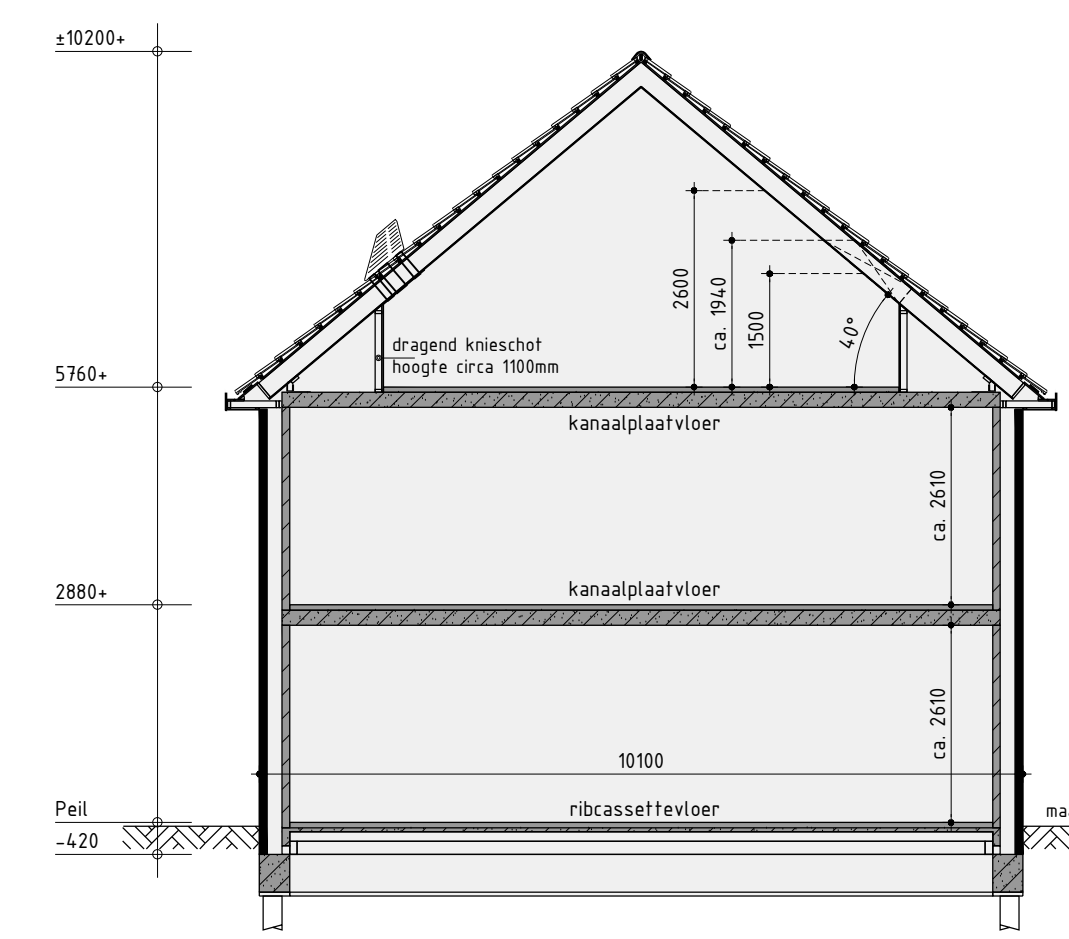

Principe doorsnede B-B


Begane grond

v.z.v. vloerverwarming

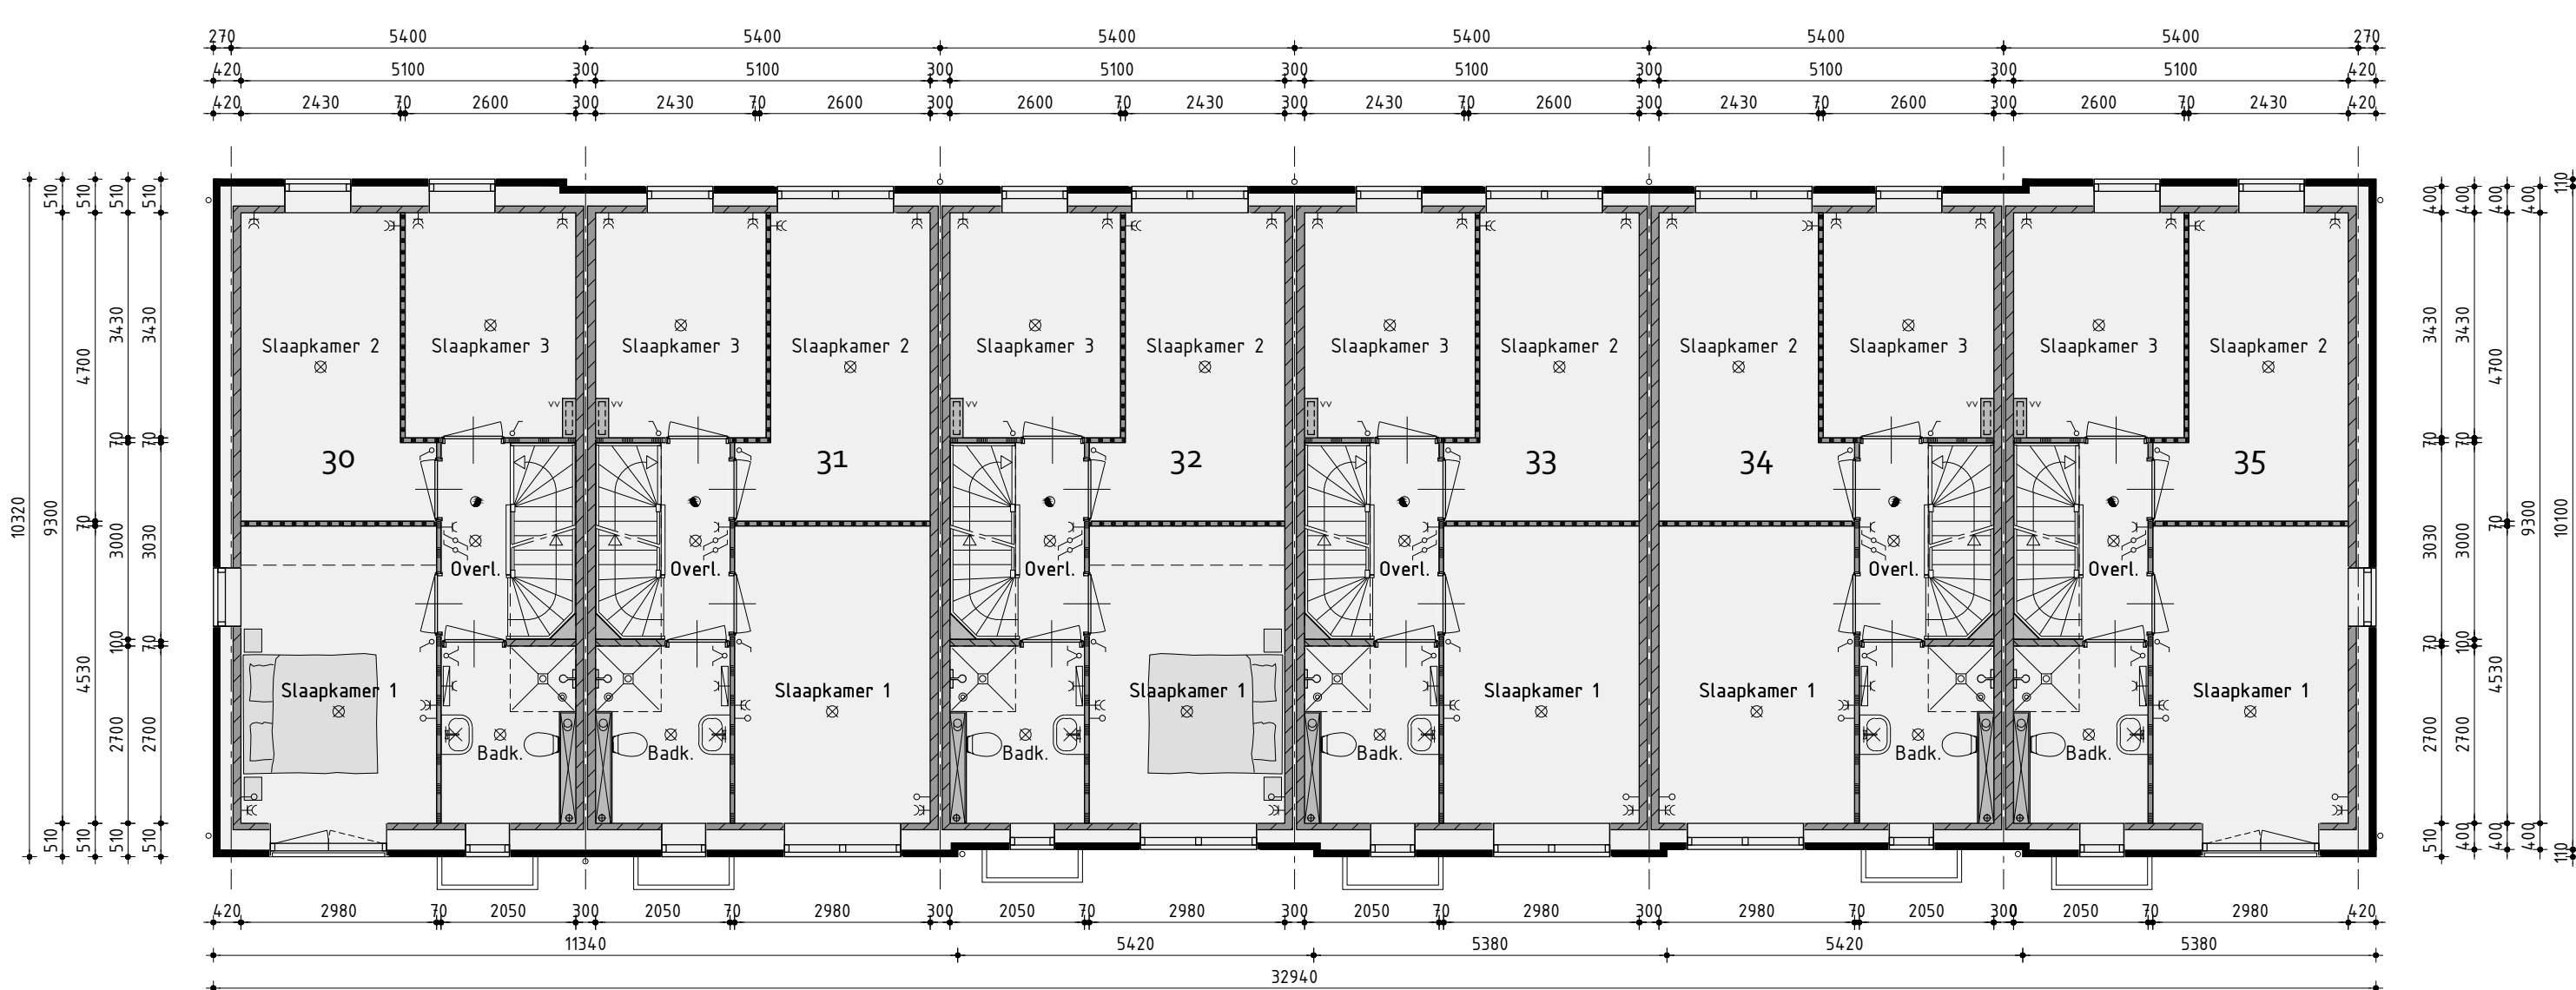

1ste Verdieping

v.z.v. vloerverwarming

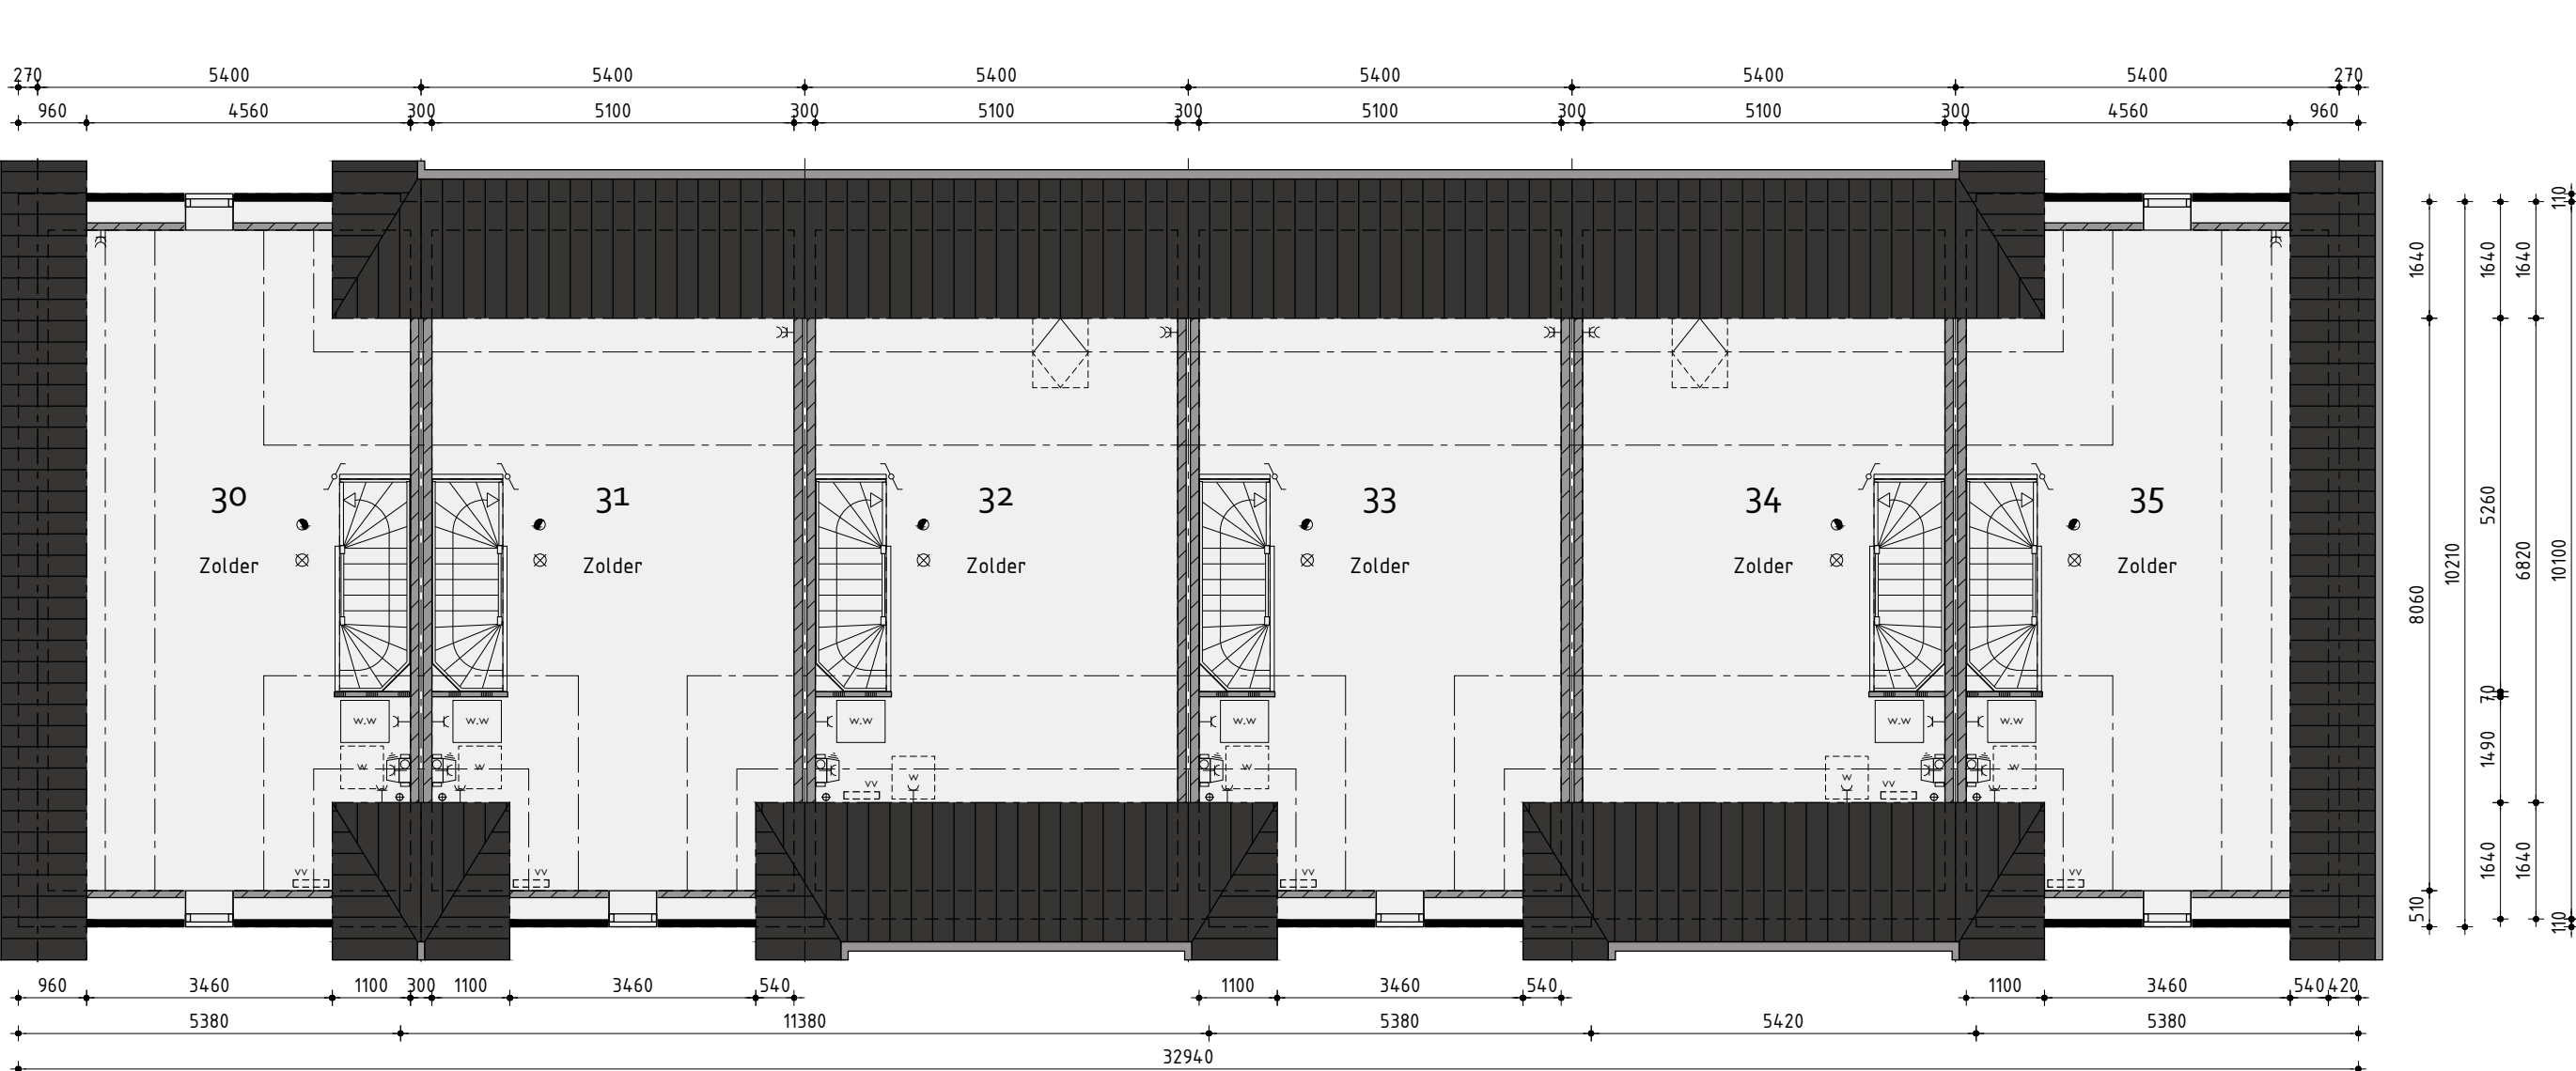

2de Verdieping

v.z.v. vloerverwarming

Bouwnummer 30 t/m 35

Nieuwbouw rijwoning

Plan: De Zuidlanden - De Klamp te Leeuwarden

Gemeente Leeuwarden

Ontwikkelaar: Realisatie en koperbegeleiding

bpd KUIN bv

De Tocht 5 1613 HT Bovenkarspel info@devoelfpartners.nl


Getekend: Roy Zwagemaker

Formaat: A0

Schaal: 1:100

Verkoopstekening

Datum 1: 05-01-2021

Datum 2: 27-01-2021

Datum 3: 27-01-2021

Datum 18